


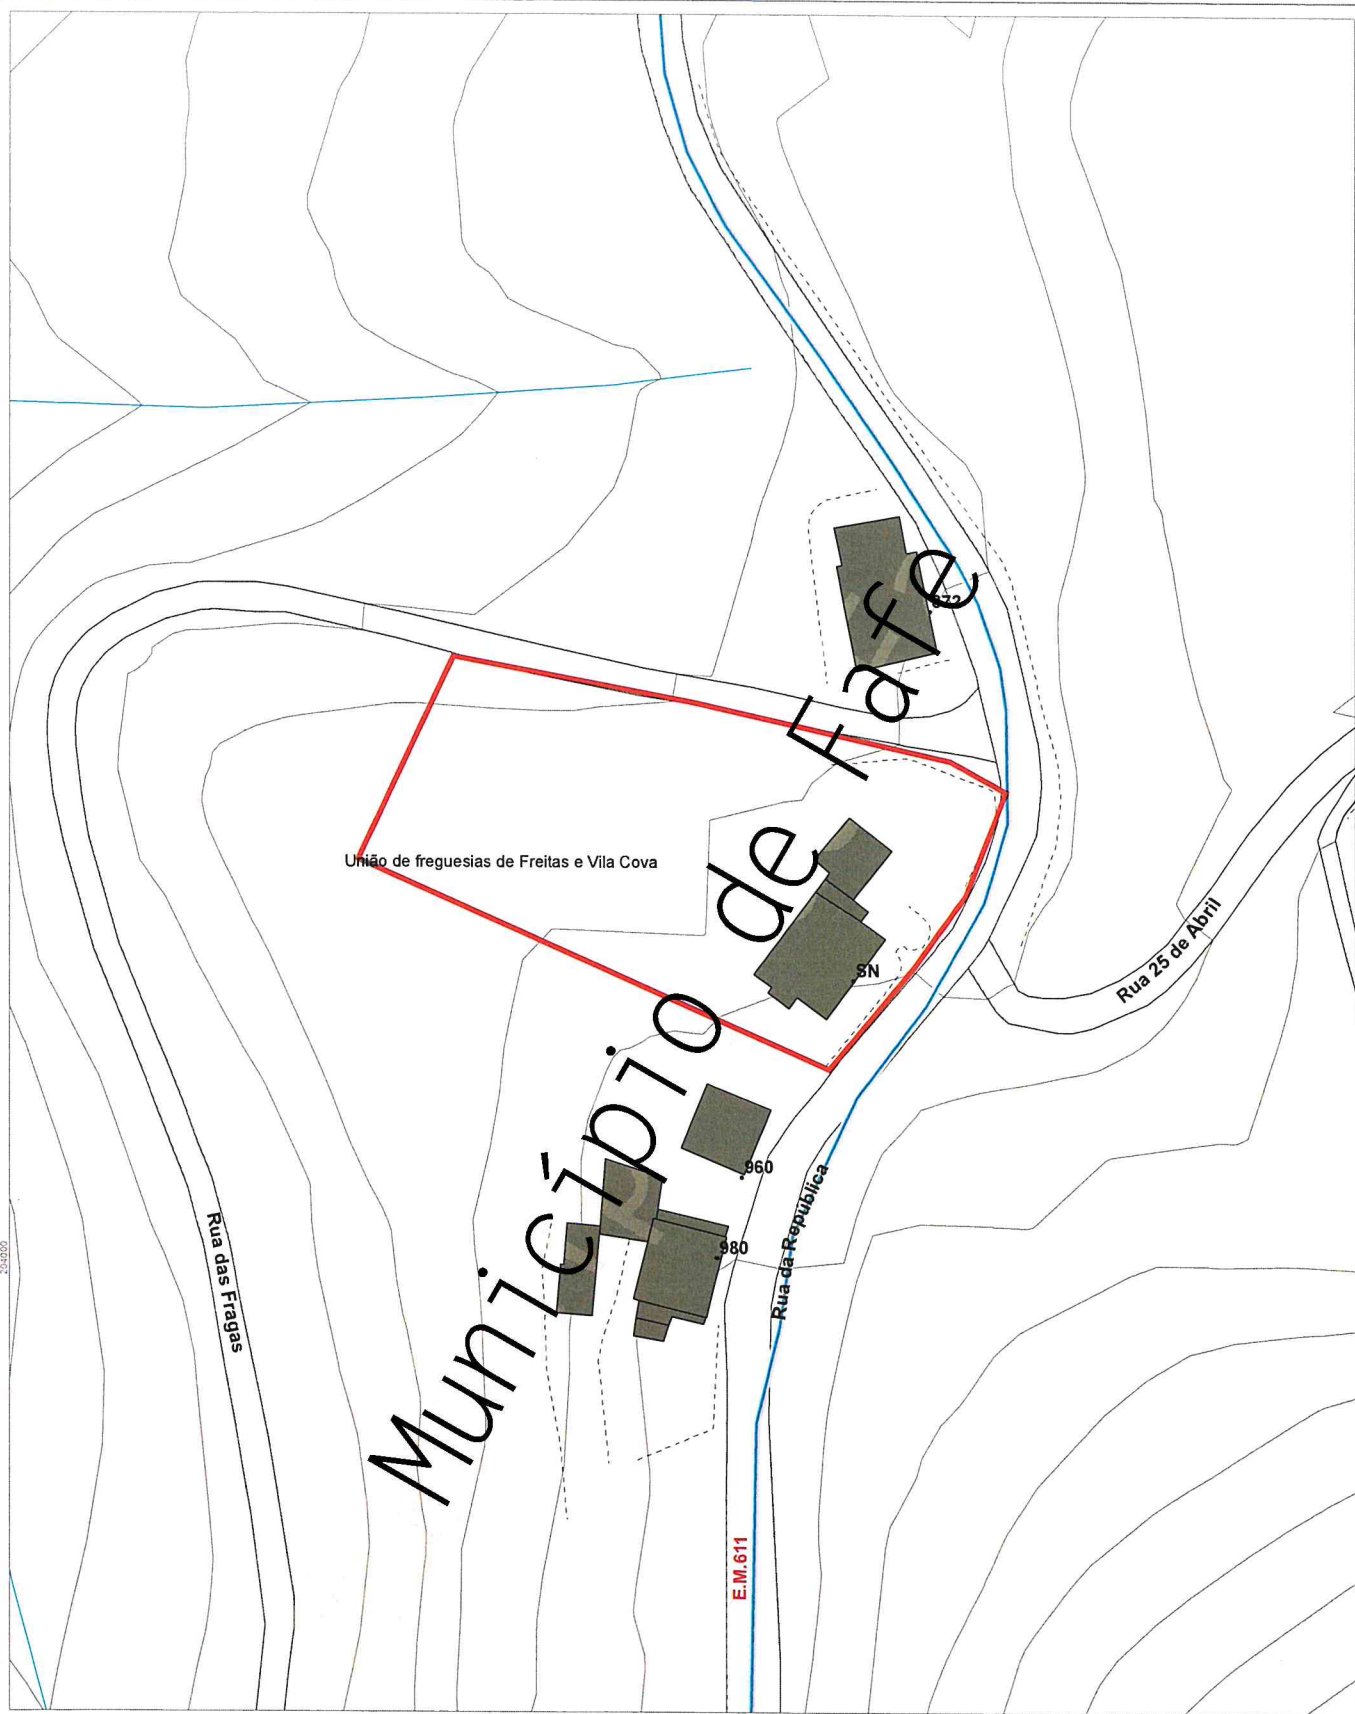

TEMA . **CARTOGRAFIA DE BASE**

MAPA . **PLANTA DE LOCALIZAÇÃO**

Requerente **Maria Julia Gonçalves Lourenço Ferreira**

NIF **217885497**

Freguesia **União de freguesias de Freitas e Vila Cova**


Localização da obra **Rua das Fragas - Vila Cova - Fafe**

DPGU - Sistema de Informação Geográfica
município de fafe

escala : 1:1 000
0 3.5 7 14 21 28 m

Data: 23-08-2021



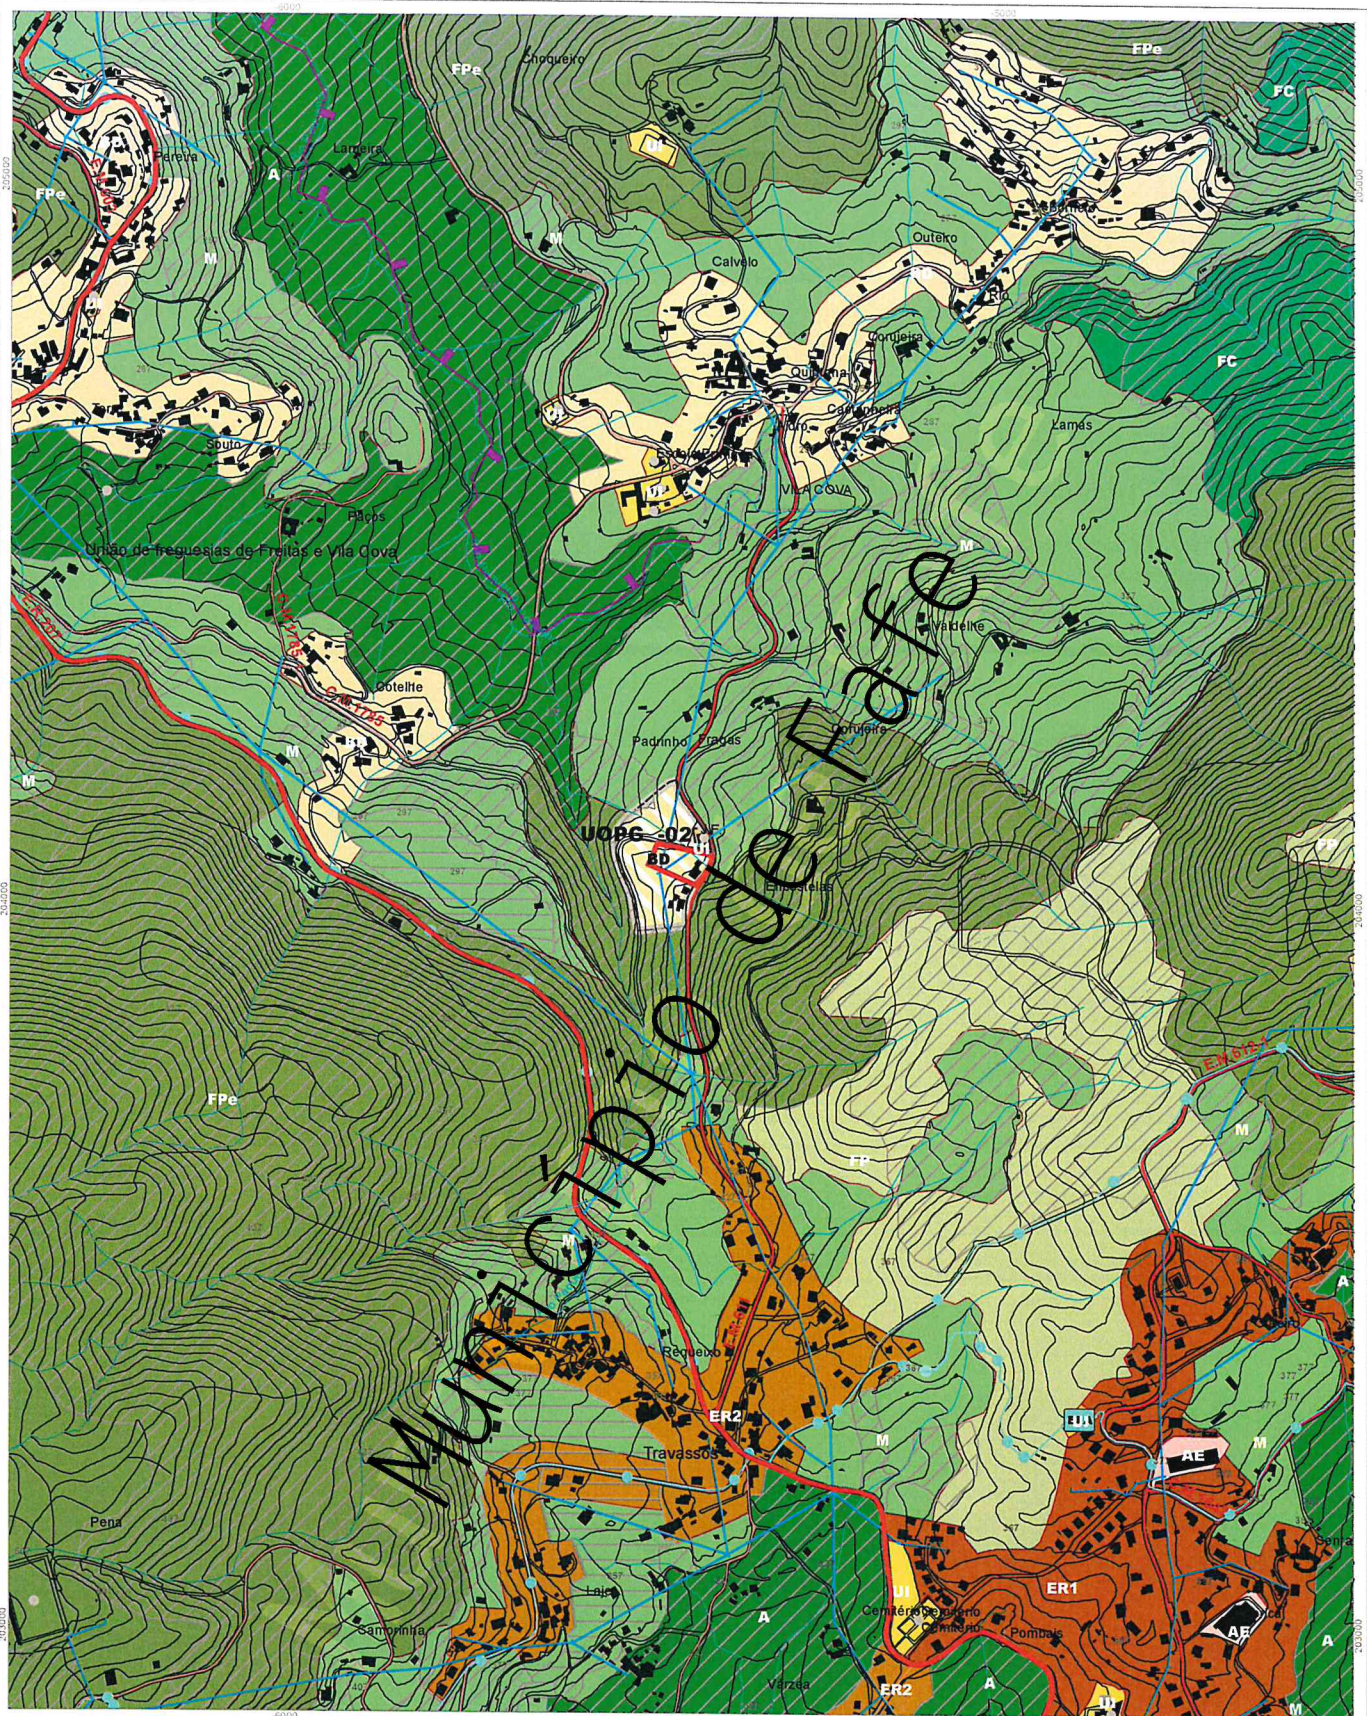

TEMA . PLANO DIRETOR MUNICIPAL (P.D.M.)

MAPA . PLANTA DE ORDENAMENTO

Requerente **Maria Julia Gonçalves Lourenço Ferreira**

Freguesia União de freguesias de Freitas e Vila Cova

DPGU - Sistema de Informação Geográfica
município de fafe

escala : 1:10 000

IN

Data: 23-08-2021

