


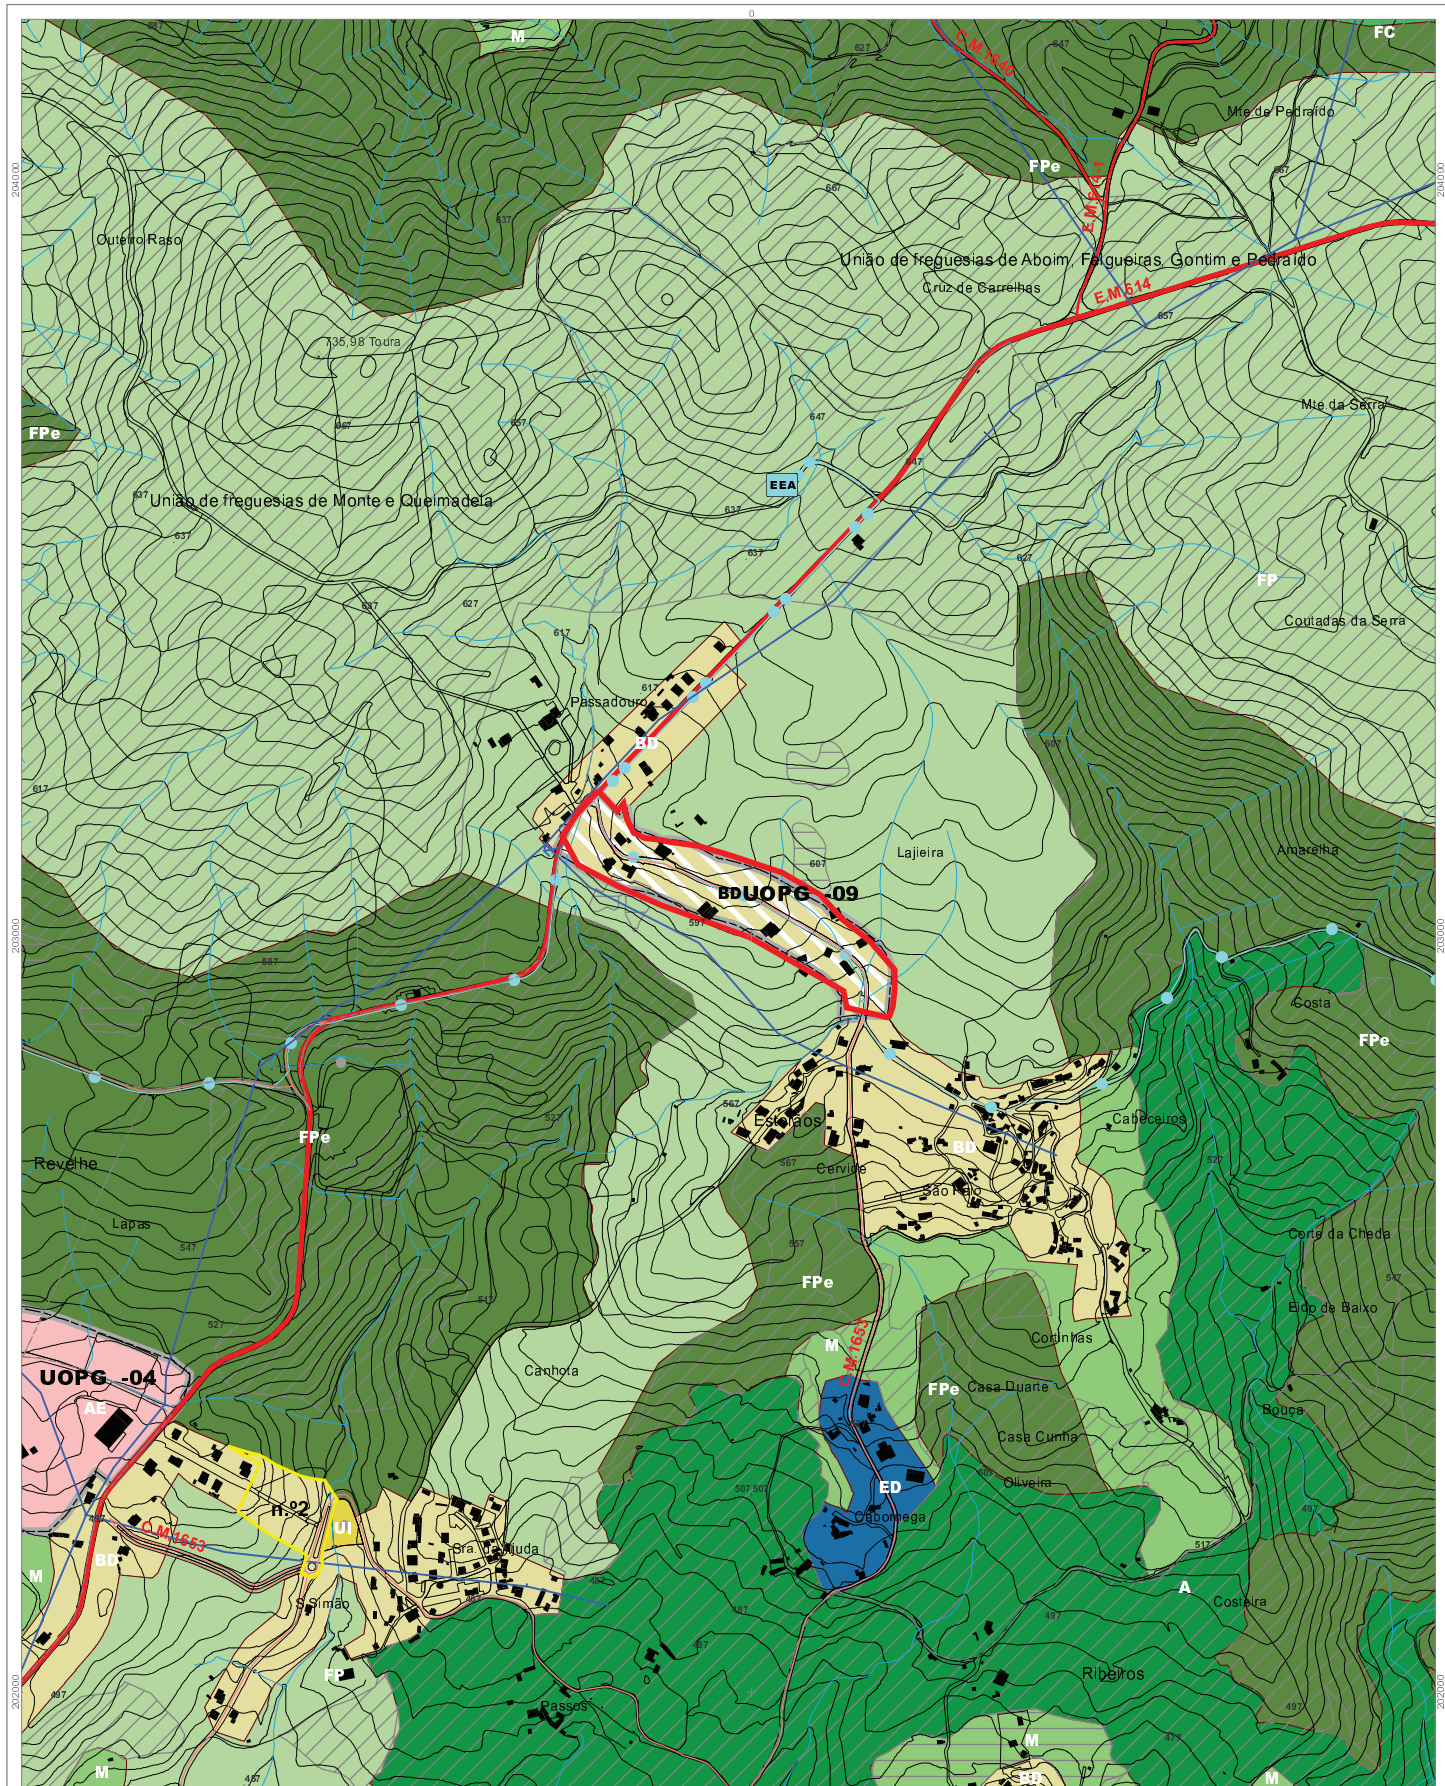

TEMA . PLANO DIRETOR MUNICIPAL (P.D.M.)

MAPA . PLANTA DE ORDENAMENTO

Requerente . Albano Rodrigues

Freguesia . Estorãos

NIF . 142501921

Localização da obra . Rua de S. Tiago, Estorãos- FAFE

DPGU - Sistema de Informação Geográfica
município de fafe

escala : 1:10 000
0 35 70 140 210 280 m

Data: 17-06-2020

