


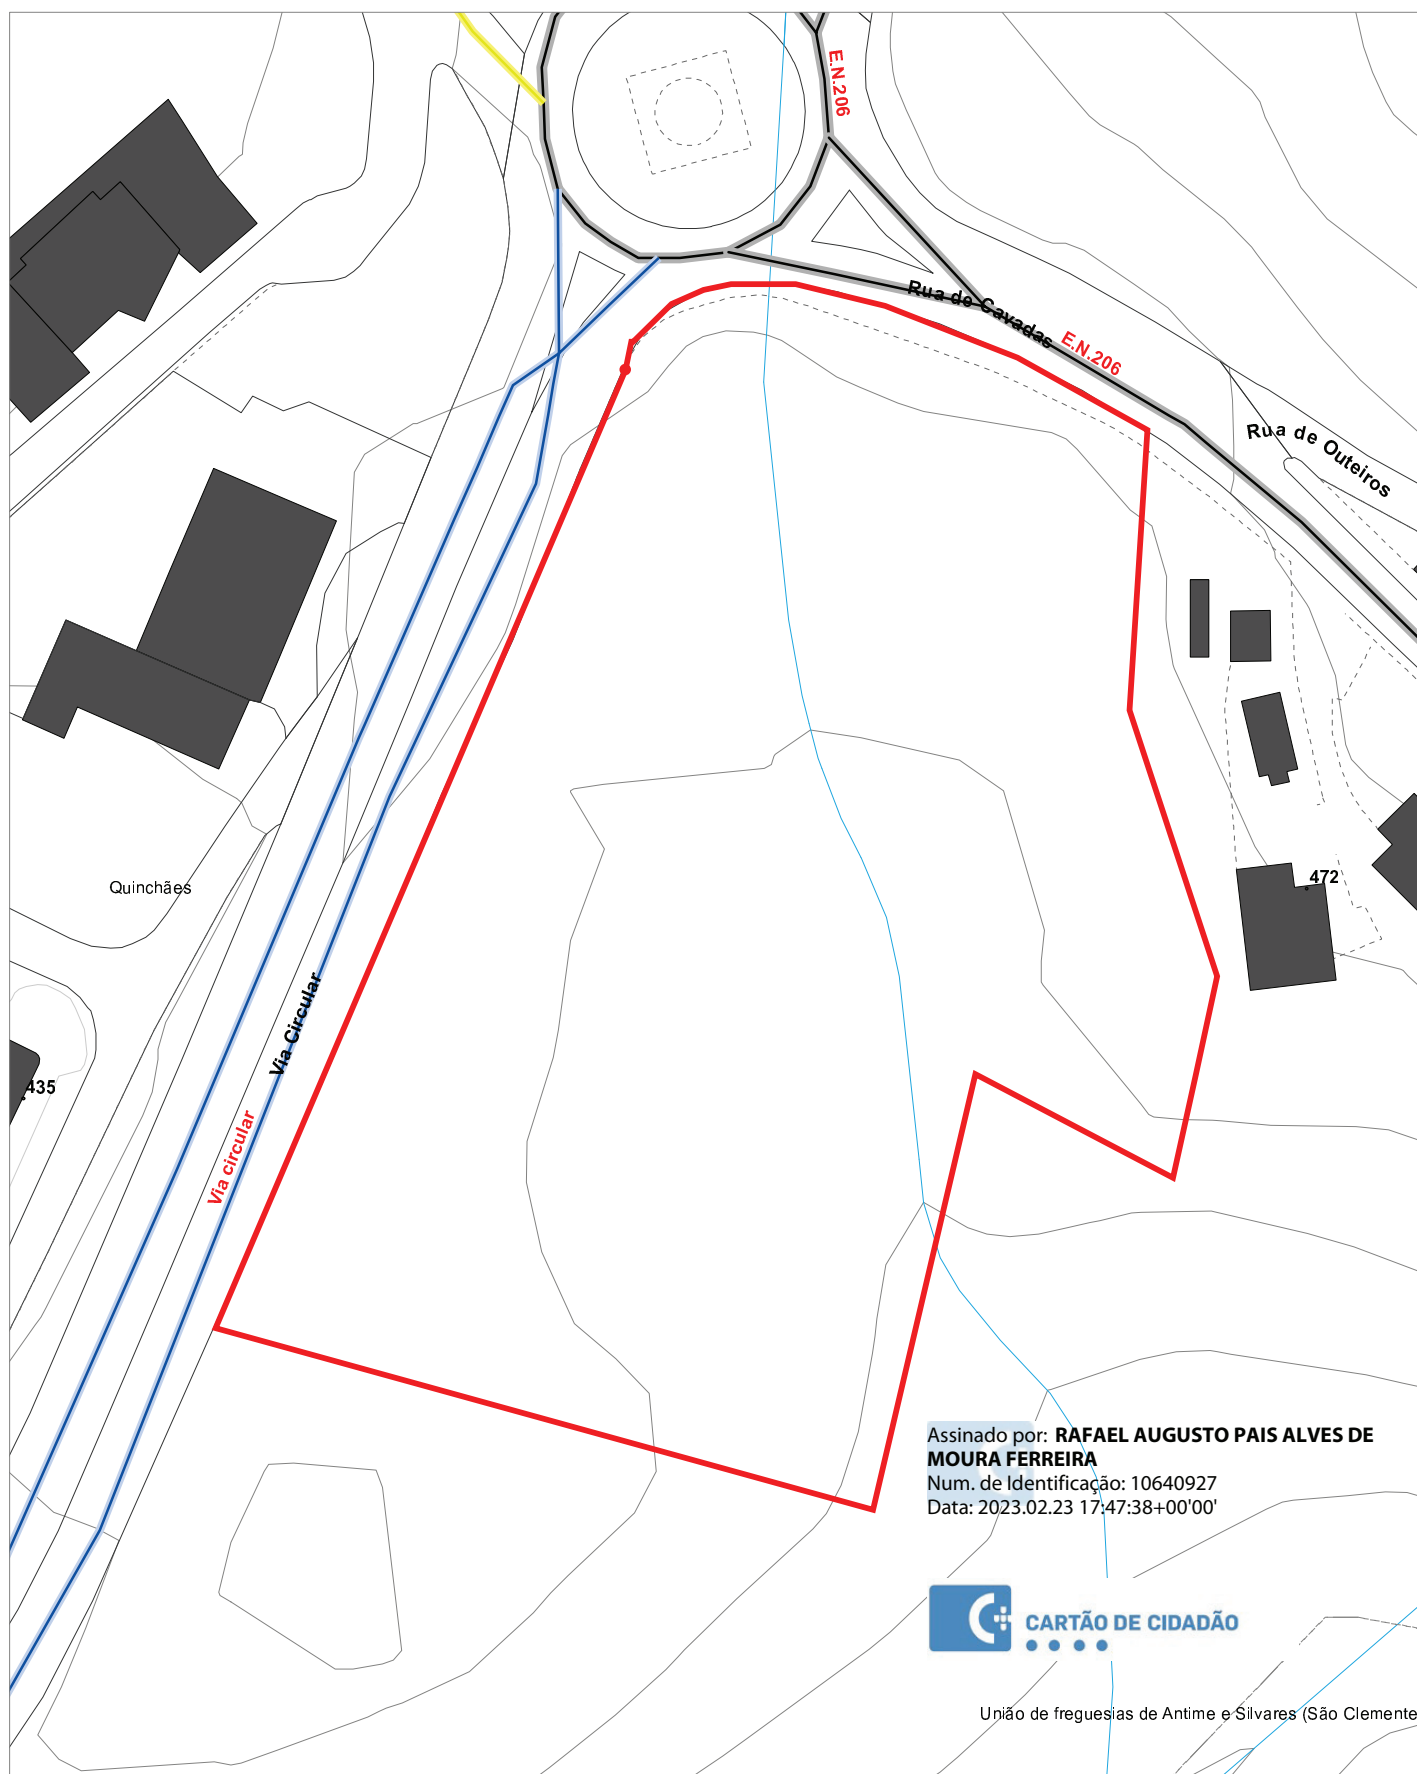

TEMA . **CARTOGRAFIA DE BASE**

MAPA . **PLANTA DE LOCALIZAÇÃO**

Requerente . Irmadona Supermercados Unip, Lda

NIF . 514038942

Freguesia . Quinchães

Localização da obra . Rua de Cavadas

DPGU - Sistema de Informação Geográfica
município de fafe

escala : 1:1 000
0 3,5 7 14 21 28 m


Data: 27-09-2022

