


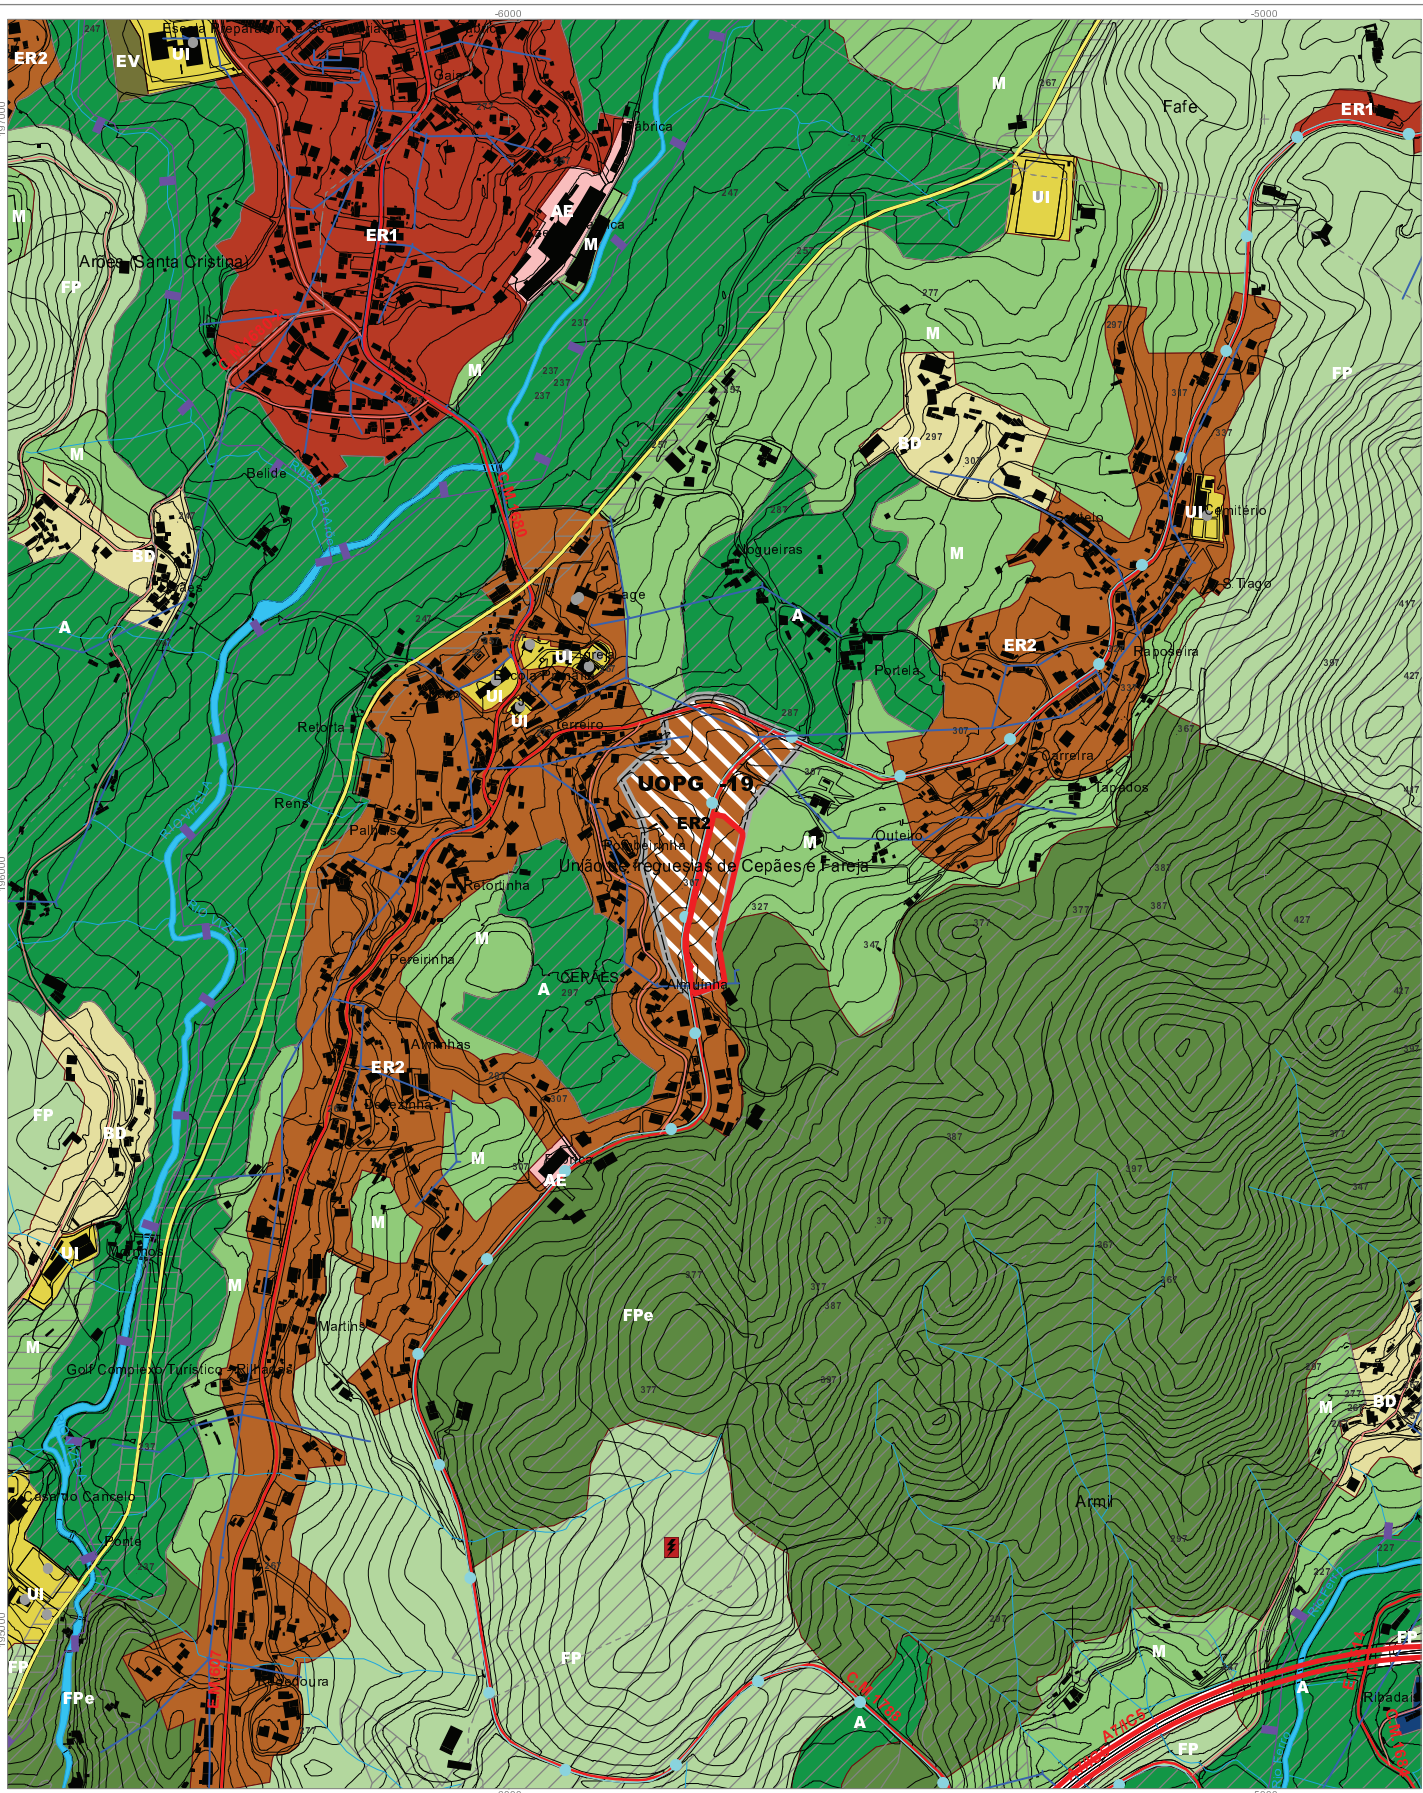

TEMA . PLANO DIRETOR MUNICIPAL (P.D.M.)

MAPA . PLANTA DE ORDENAMENTO

Requerente . Pórtico Secular - Imobiliária, Lda.

NIF . 515443794

Freguesia . União de freguesias de Cepães e Fareja

Localização da obra . Urbanização de Almúinha

DPGU - Sistema de Informação Geográfica
município de fafe

escala : 1:10 000
0 35 70 140 210 280 m

Data: 07-07-2022

