


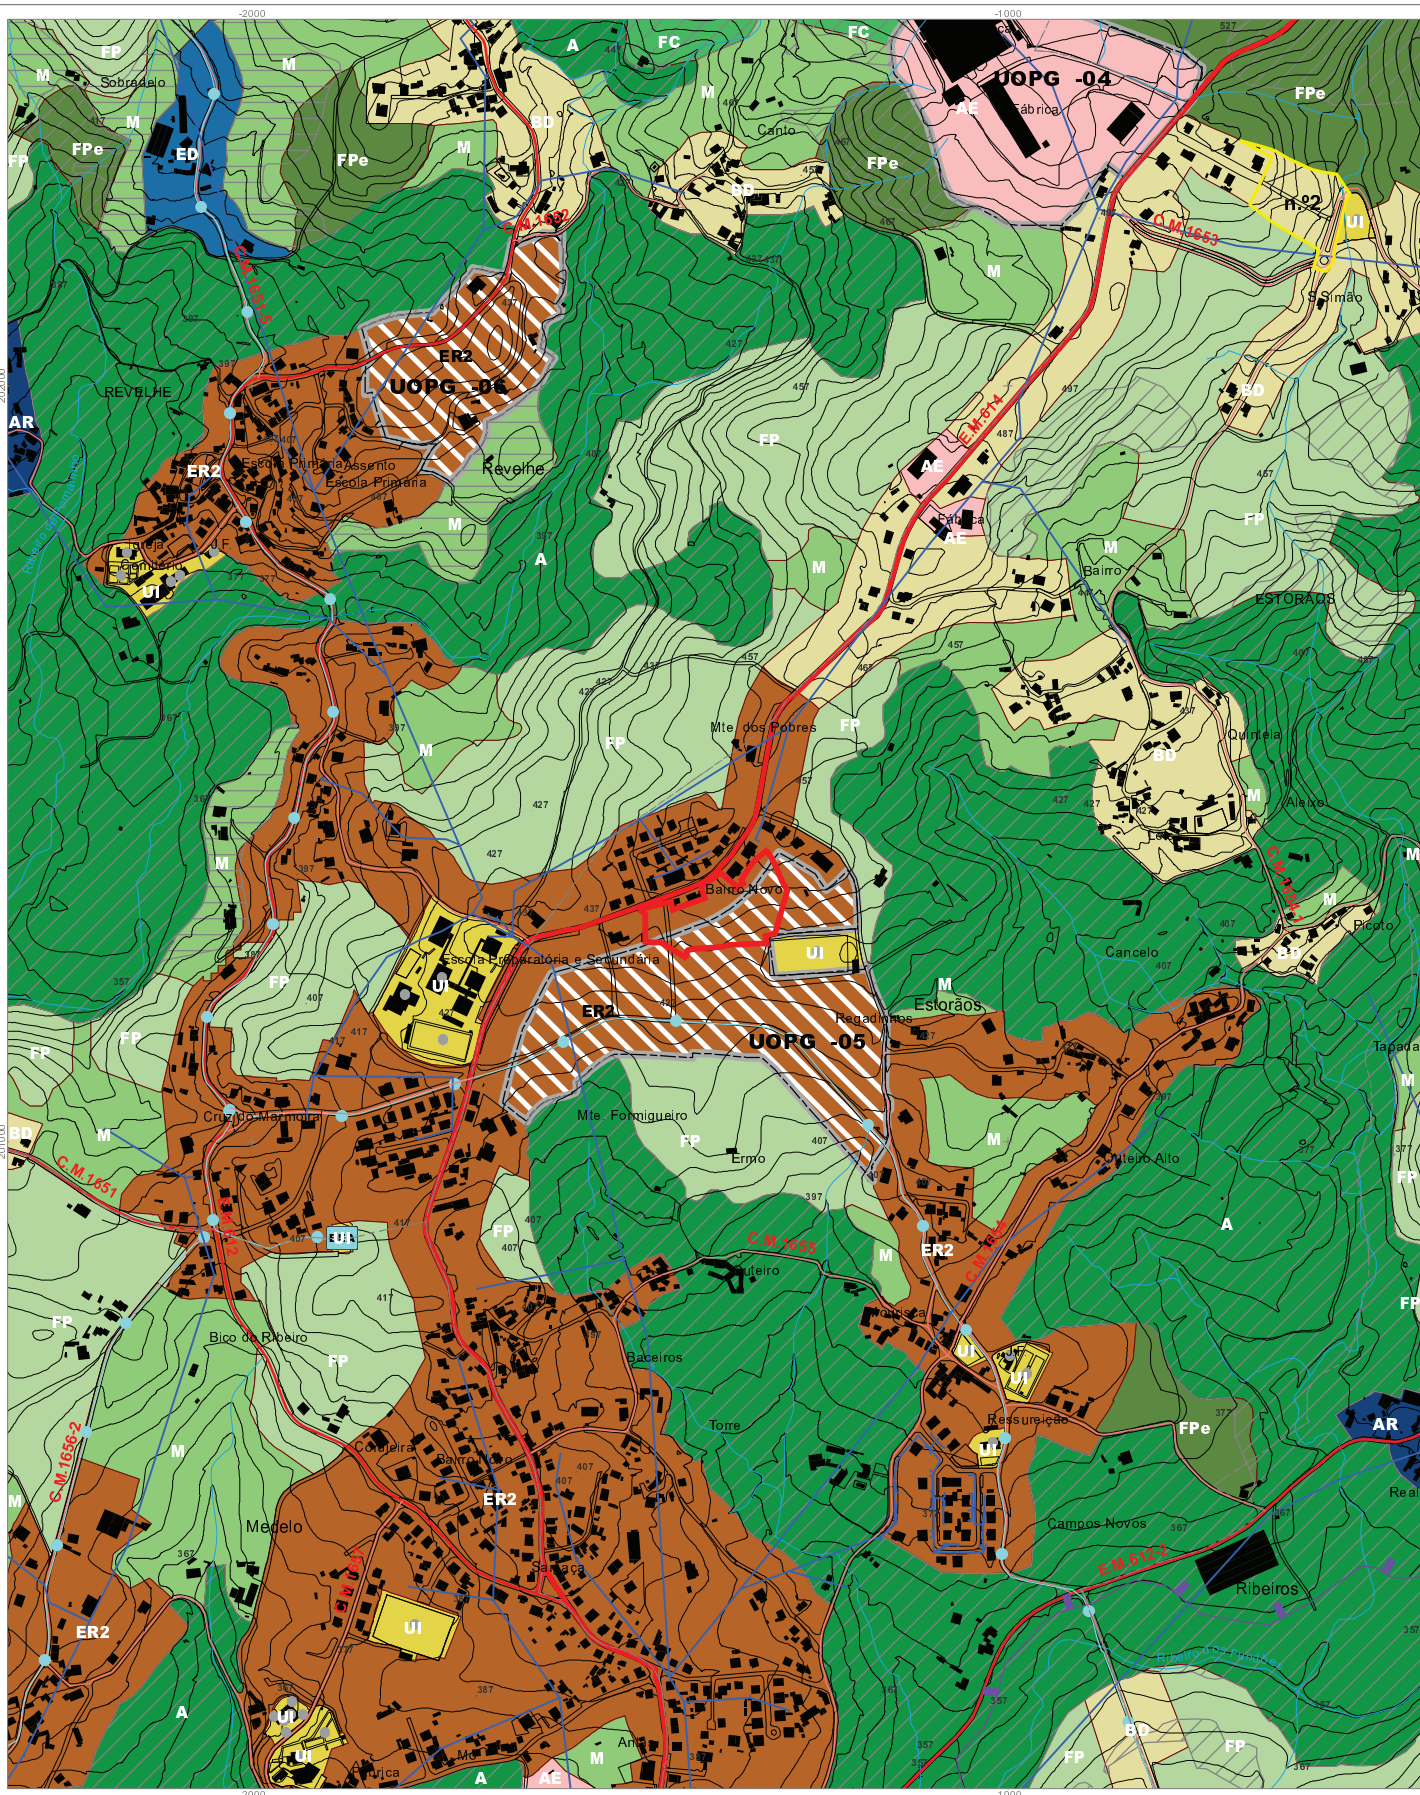

TEMA . PLANO DIRETOR MUNICIPAL (P.D.M.)

MAPA . PLANTA DE ORDENAMENTO

Requerente . L.C.J. IMÓVEIS CONSTRUÇÕES LDA

NIF . 505178516

Freguesia . Estorões

Localização da obra . RUA DE CASARES

DPGU - Sistema de Informação Geográfica
município de fafe

escala : 1:10 000
0 35 70 140 210 280 m

Data: 05-12-2022

