




PROJETO: BENEFICIAÇÃO DA EM.615-2, ENTRE A E.N.207 (KM 48.70) E O LUGAR DA TELHA (ANTIME, SILVARES S. CLEMENTE E SILVARES S. MARTINHO)

DATA: MAR/18
ESC: 1/2000

ELEMENTOS: Planta de Localização da Sinalização Vertical

DES Nº: 01

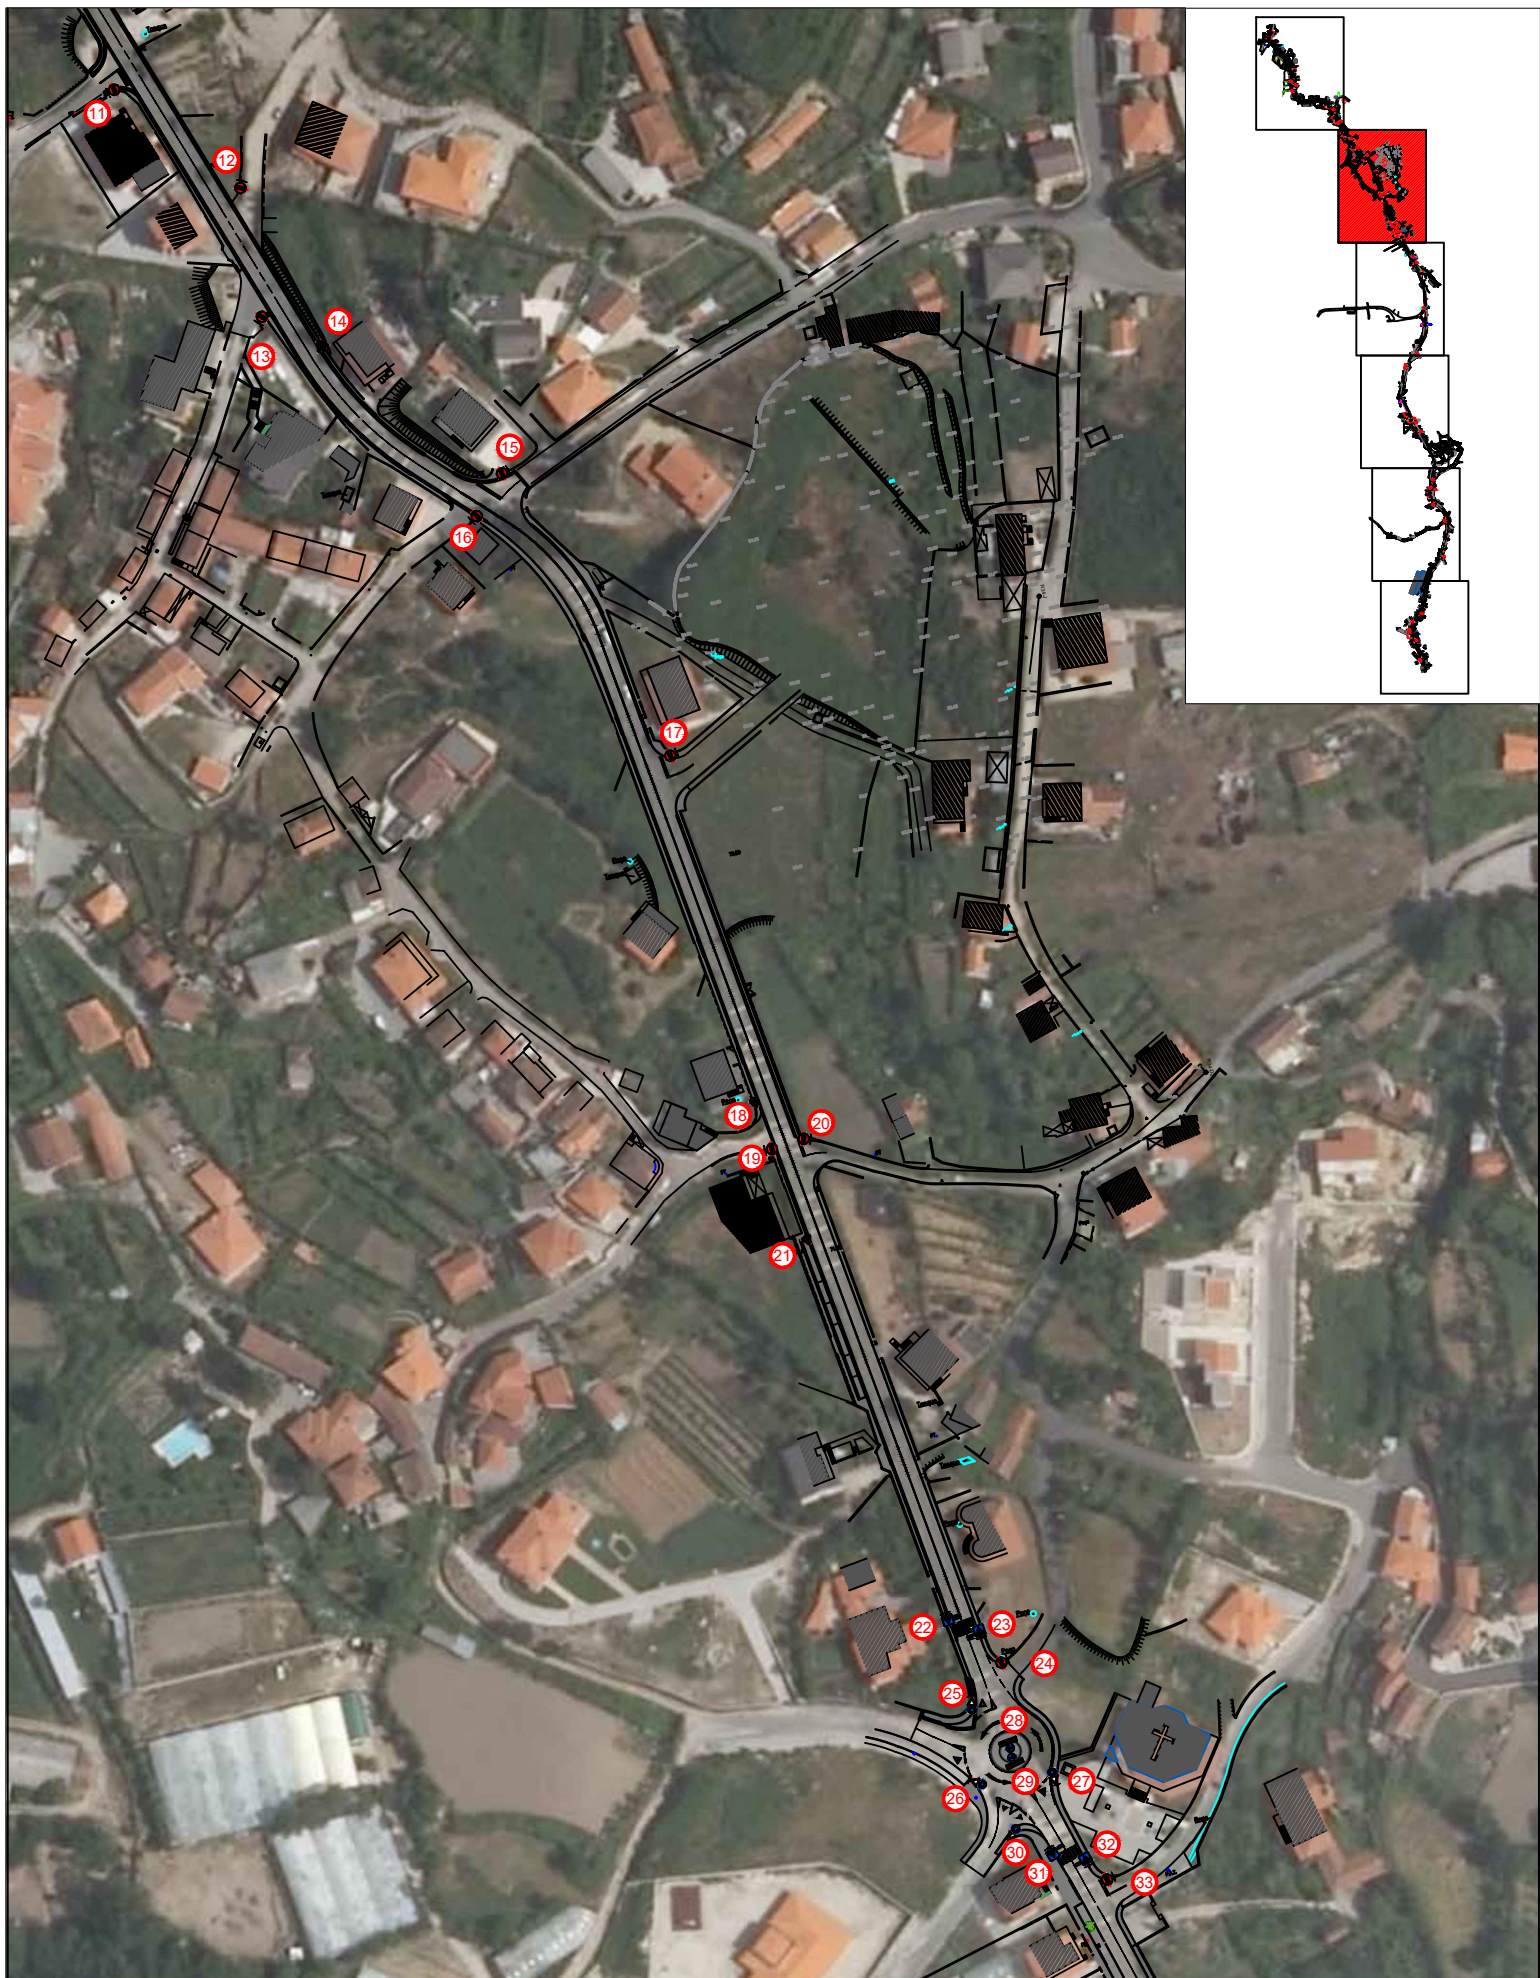



PROJETO: BENEFICIAÇÃO DA EM.615-2, ENTRE A E.N.207 (KM 48.70) E O LUGAR DA TELHA (ANTIME, SILVARES S. CLEMENTE E SILVARES S. MARTINHO)

DATA: MAR/18
ESC: 1/2000

ELEMENTOS: Planta de Localização da Sinalização Vertical

DES Nº: 02



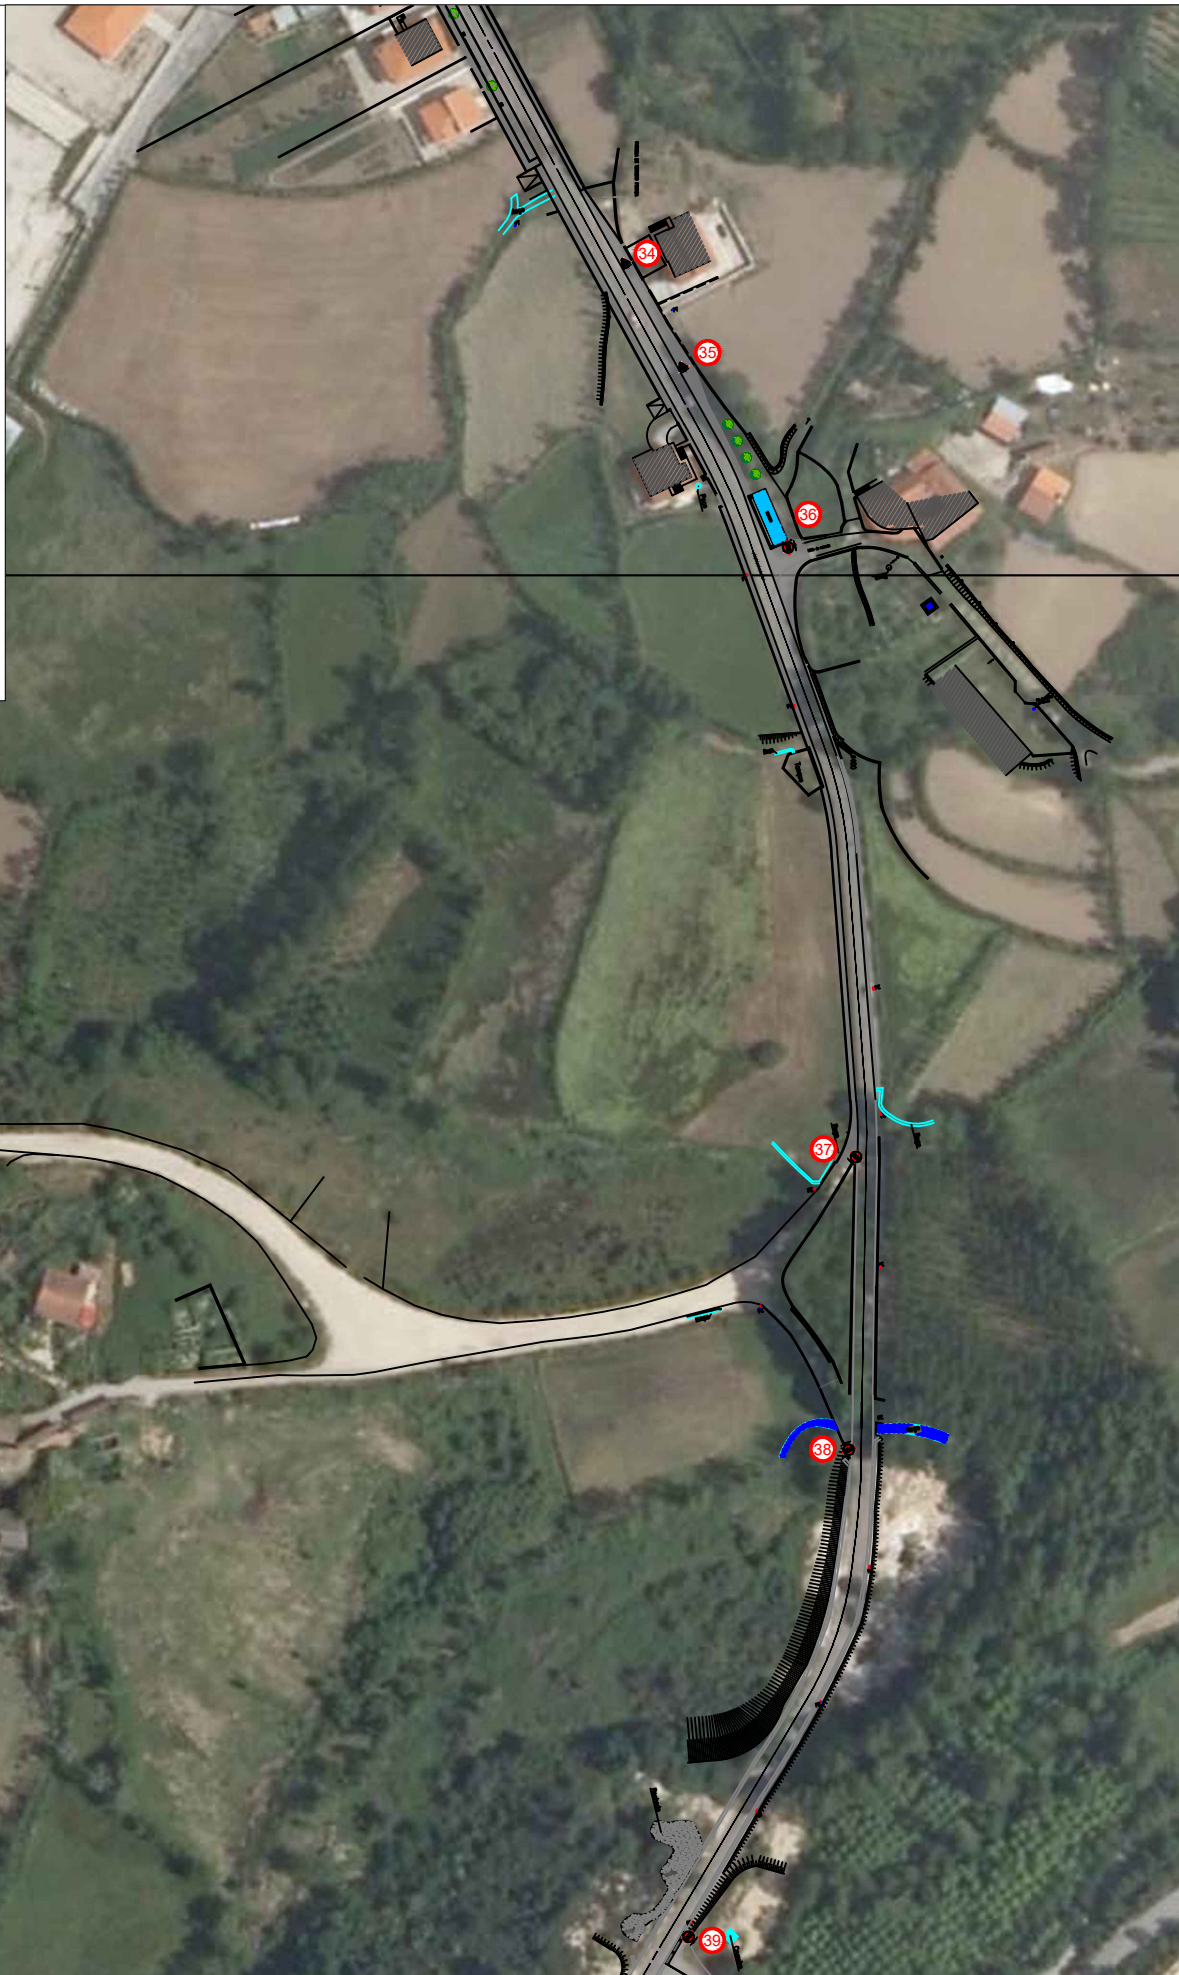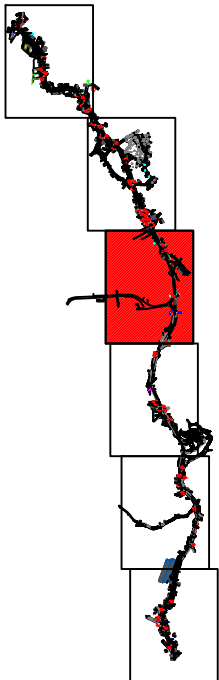



PROJETO: BENEFICIAÇÃO DA EM.615-2, ENTRE A E.N.207 (KM 48.70) E O LUGAR DA TELHA (ANTIME, SILVARES S. CLEMENTE E SILVARES S. MARTINHO)

ELEMENTOS: Planta de Localização da Sinalização Vertical

DATA: MAR/18
ESC: 1/2000

DES Nº: 03



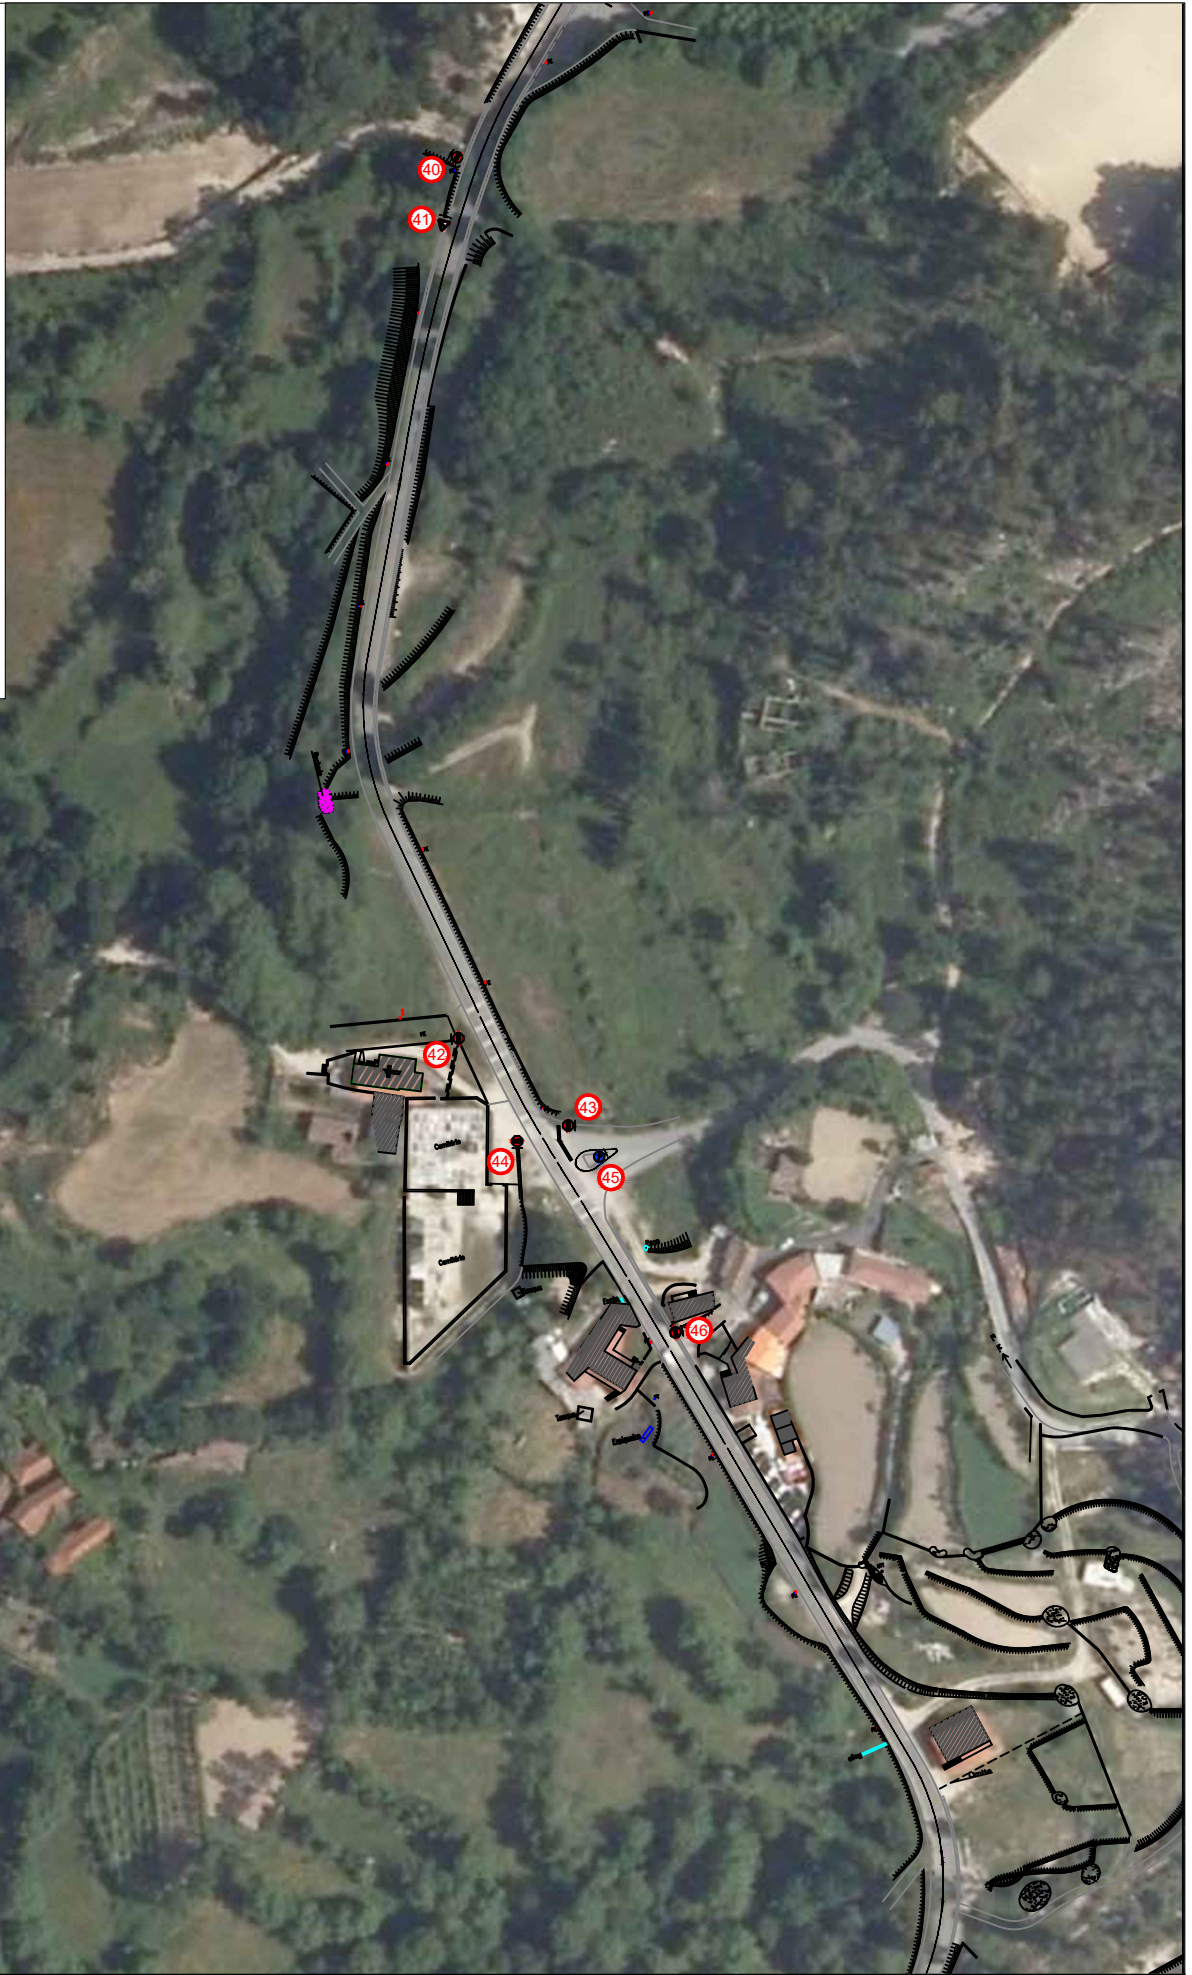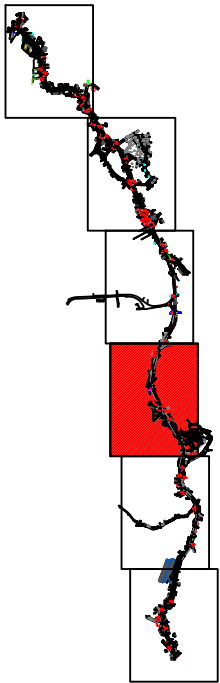



PROJETO: BENEFICIAÇÃO DA EM.615-2, ENTRE A E.N.207 (KM 48.70) E O LUGAR DA TELHA (ANTIME, SILVARES S. CLEMENTE E SILVARES S. MARTINHO)

ELEMENTOS: Planta de Localização da Sinalização Vertical

DATA: MAR/18
ESC: 1/2000

DES Nº: 04



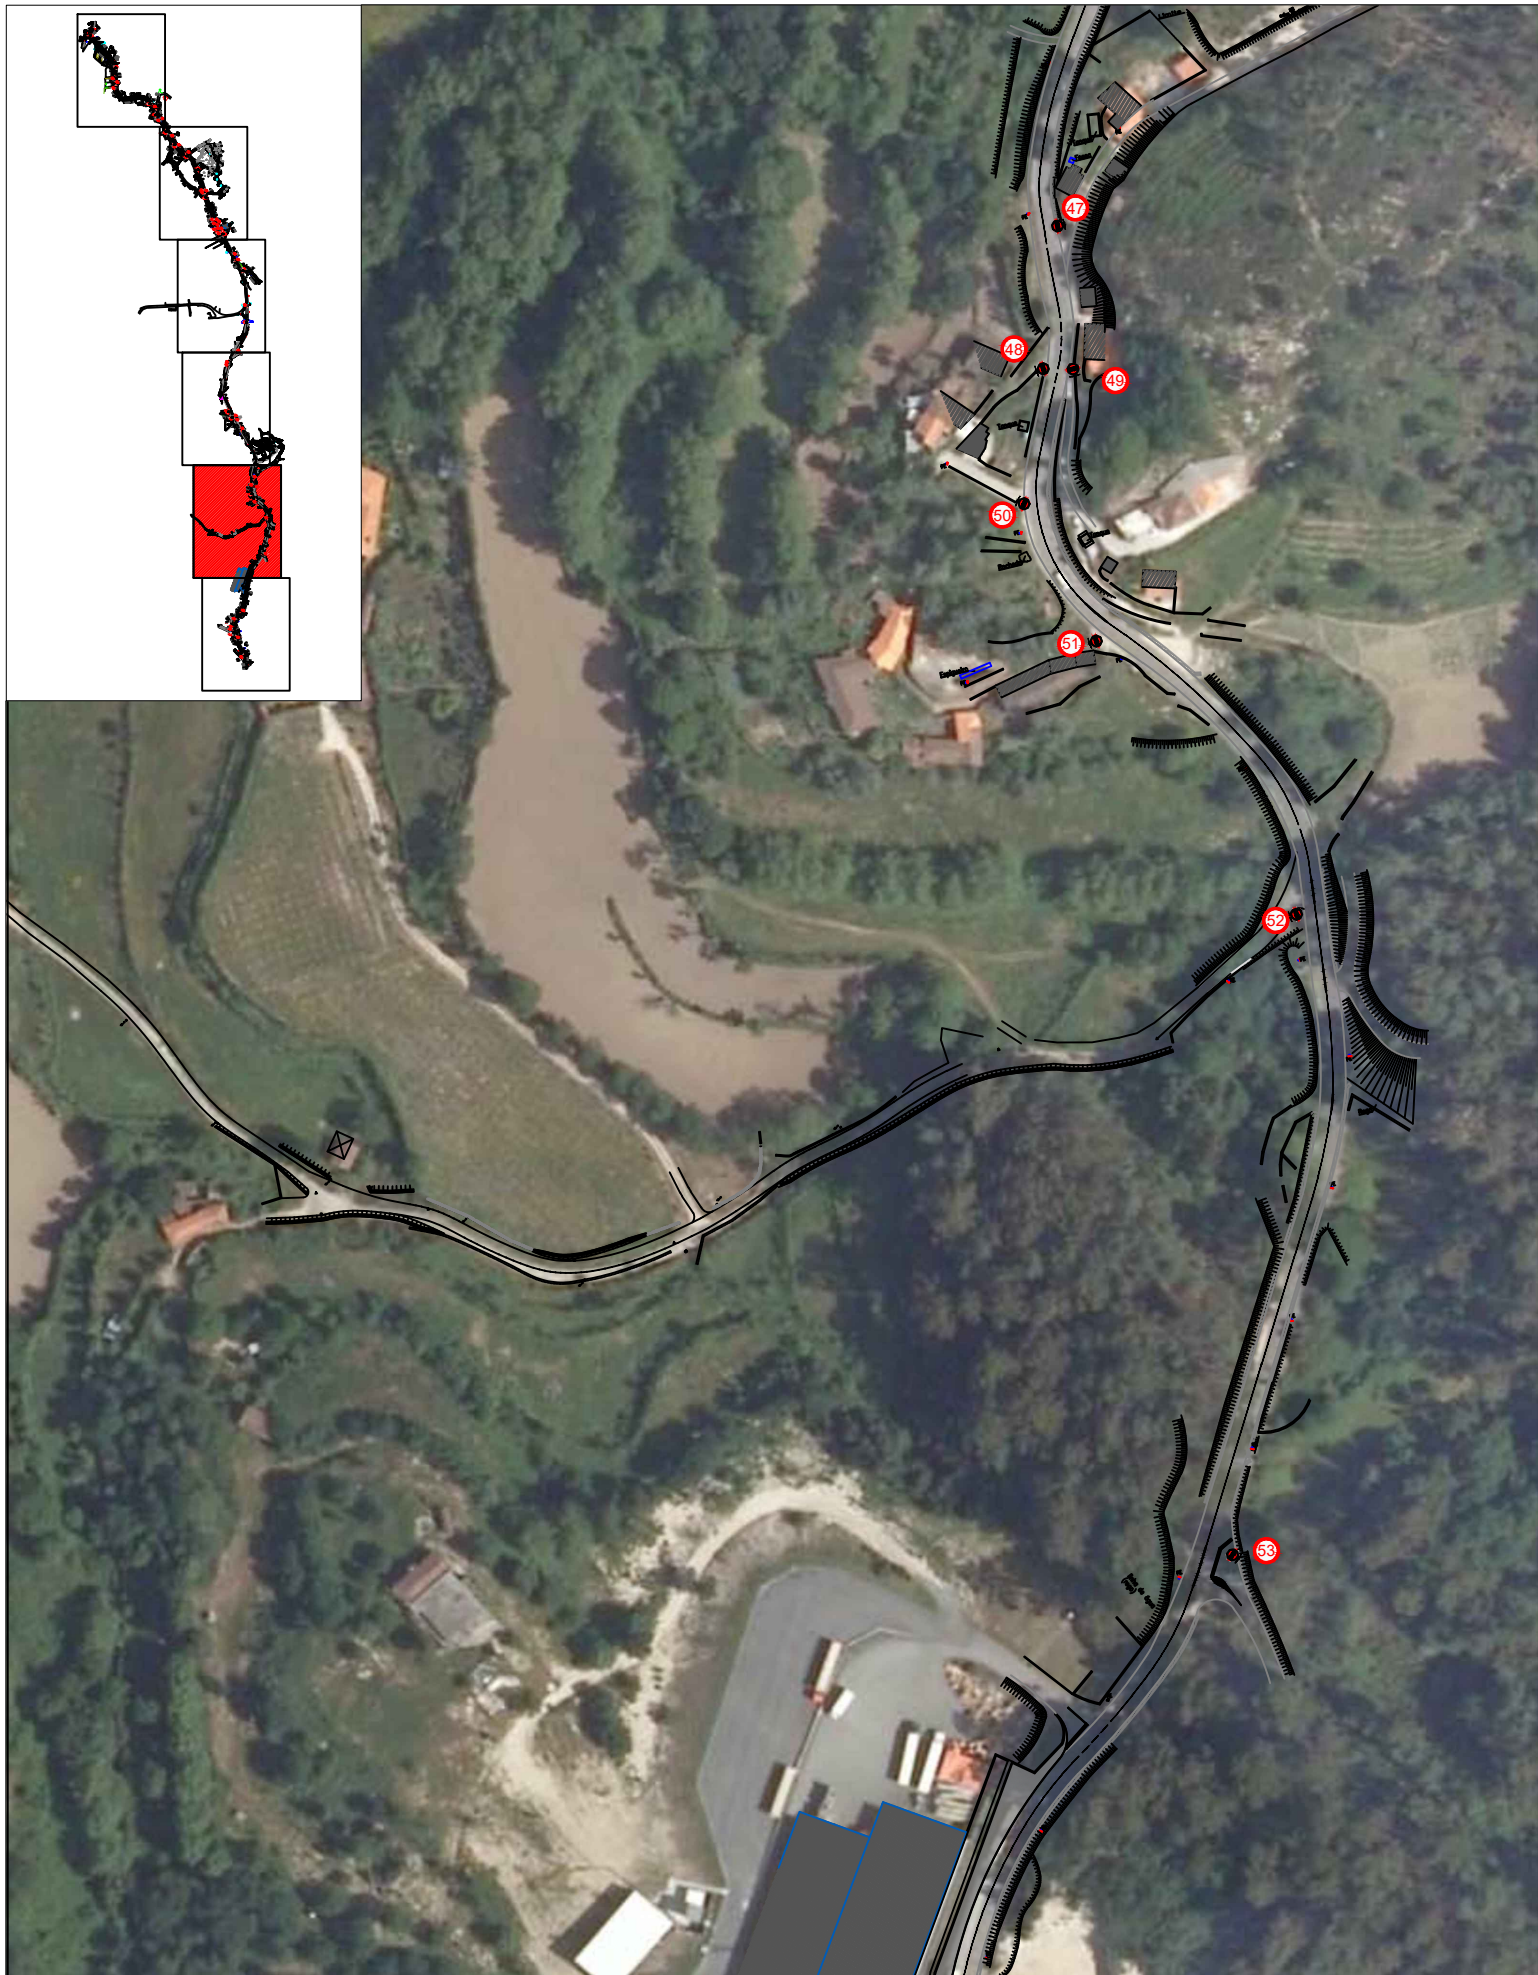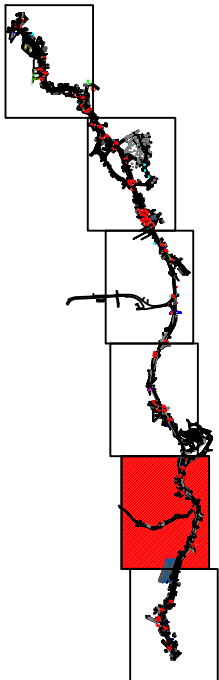

PROJETO: BENEFICIAÇÃO DA EM.615-2, ENTRE A E.N.207 (KM 48.70) E O LUGAR DA TELHA (ANTIME, SILVARES S. CLEMENTE E SILVARES S. MARTINHO)



DATA: MAR/18

ESC: 1/2000

ELEMENTOS: Planta de Localização da Sinalização Vertical

DES Nº: 05



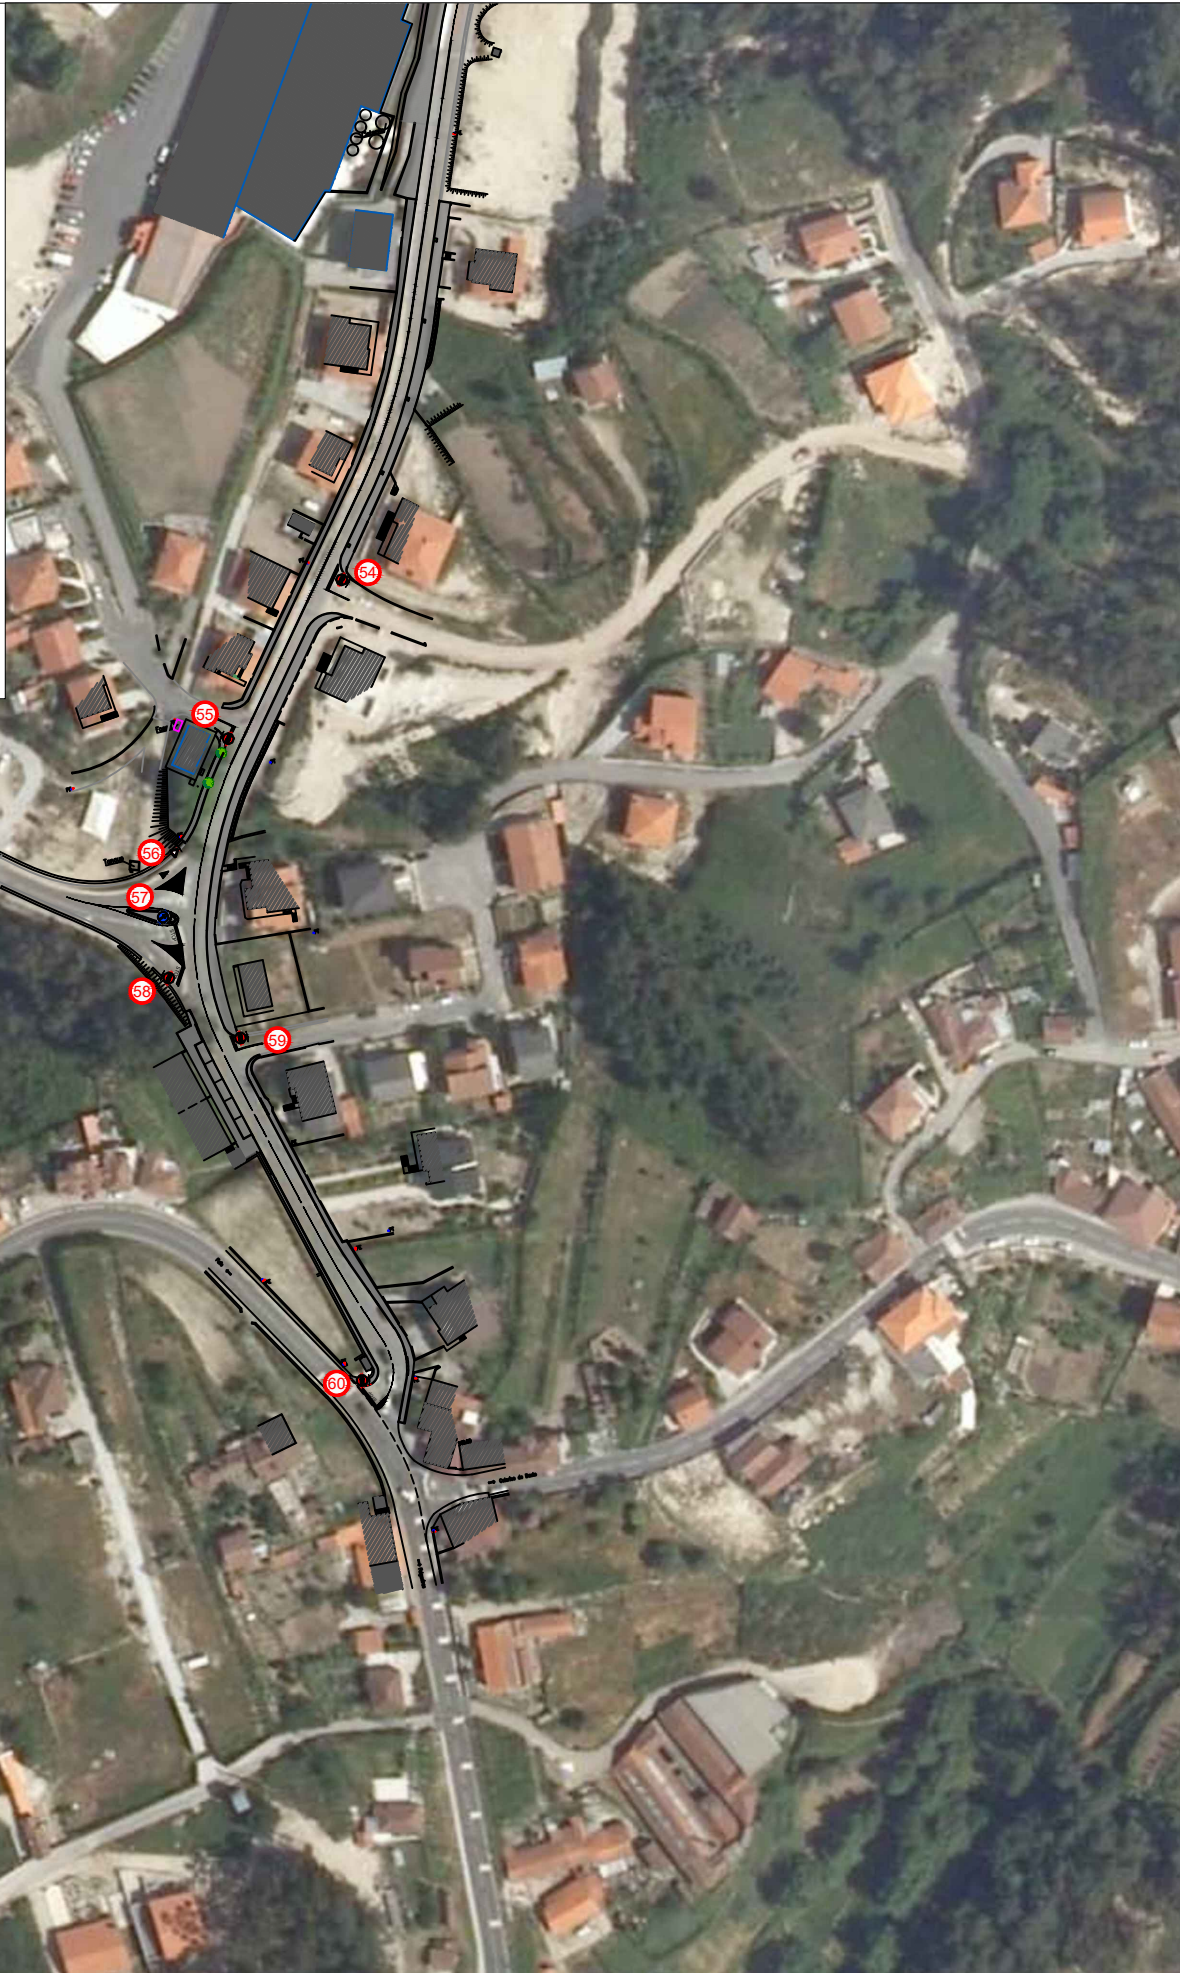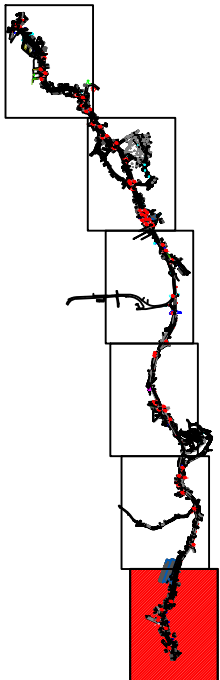

PROJETO: BENEFICIAÇÃO DA EM.615-2, ENTRE A E.N.207 (KM 48.70) E O LUGAR DA TELHA (ANTIME, SILVARES S. CLEMENTE E SILVARES S. MARTINHO)

ELEMENTOS: Planta de Localização da Sinalização Vertical

DATA: MAR/18
ESC: 1/2000

DES Nº: 06

