


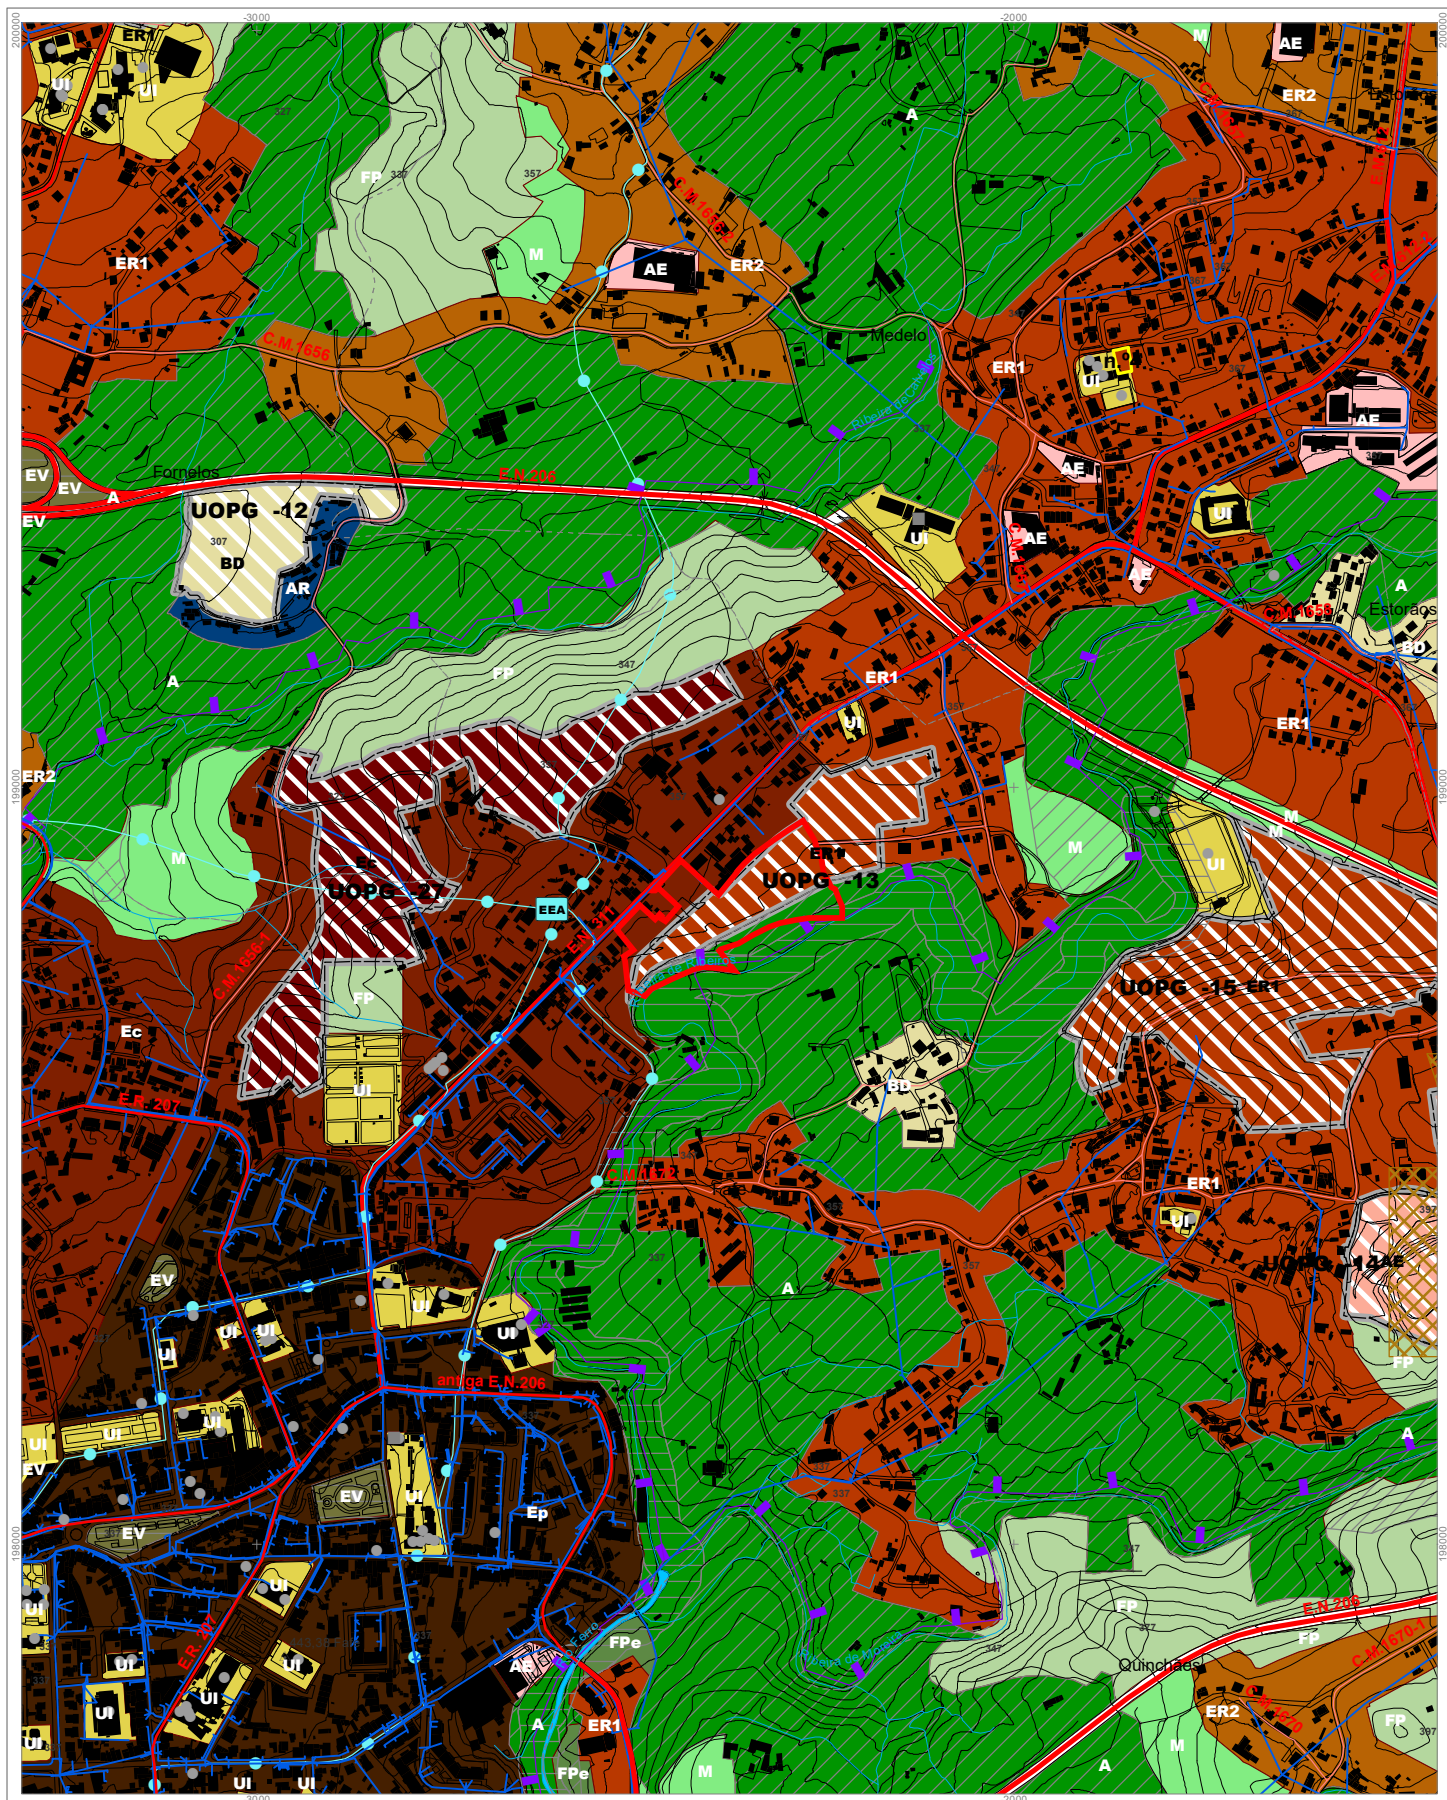

TEMA . PLANO DIRETOR MUNICIPAL (P.D.M.)

MAPA . PLANTA DE ORDENAMENTO

Requerente . António Freitas Sousa/ Maria de Fátima Lopes

NIF . 158959230

Freguesia . Fafe

Localização da obra . Rua da Cumieira

DPGU - Sistema de Informação Geográfica
município de fafe

escala : 1:10 000
0 35 70 140 210 280 m

Data: 05-08-2020

