


HÉLIO
MARTINS
FREITAS

Assinado de
forma digital por
HÉLIO MARTINS
FREITAS
Dados: 2022.08.02
15:19:42 +01'00'

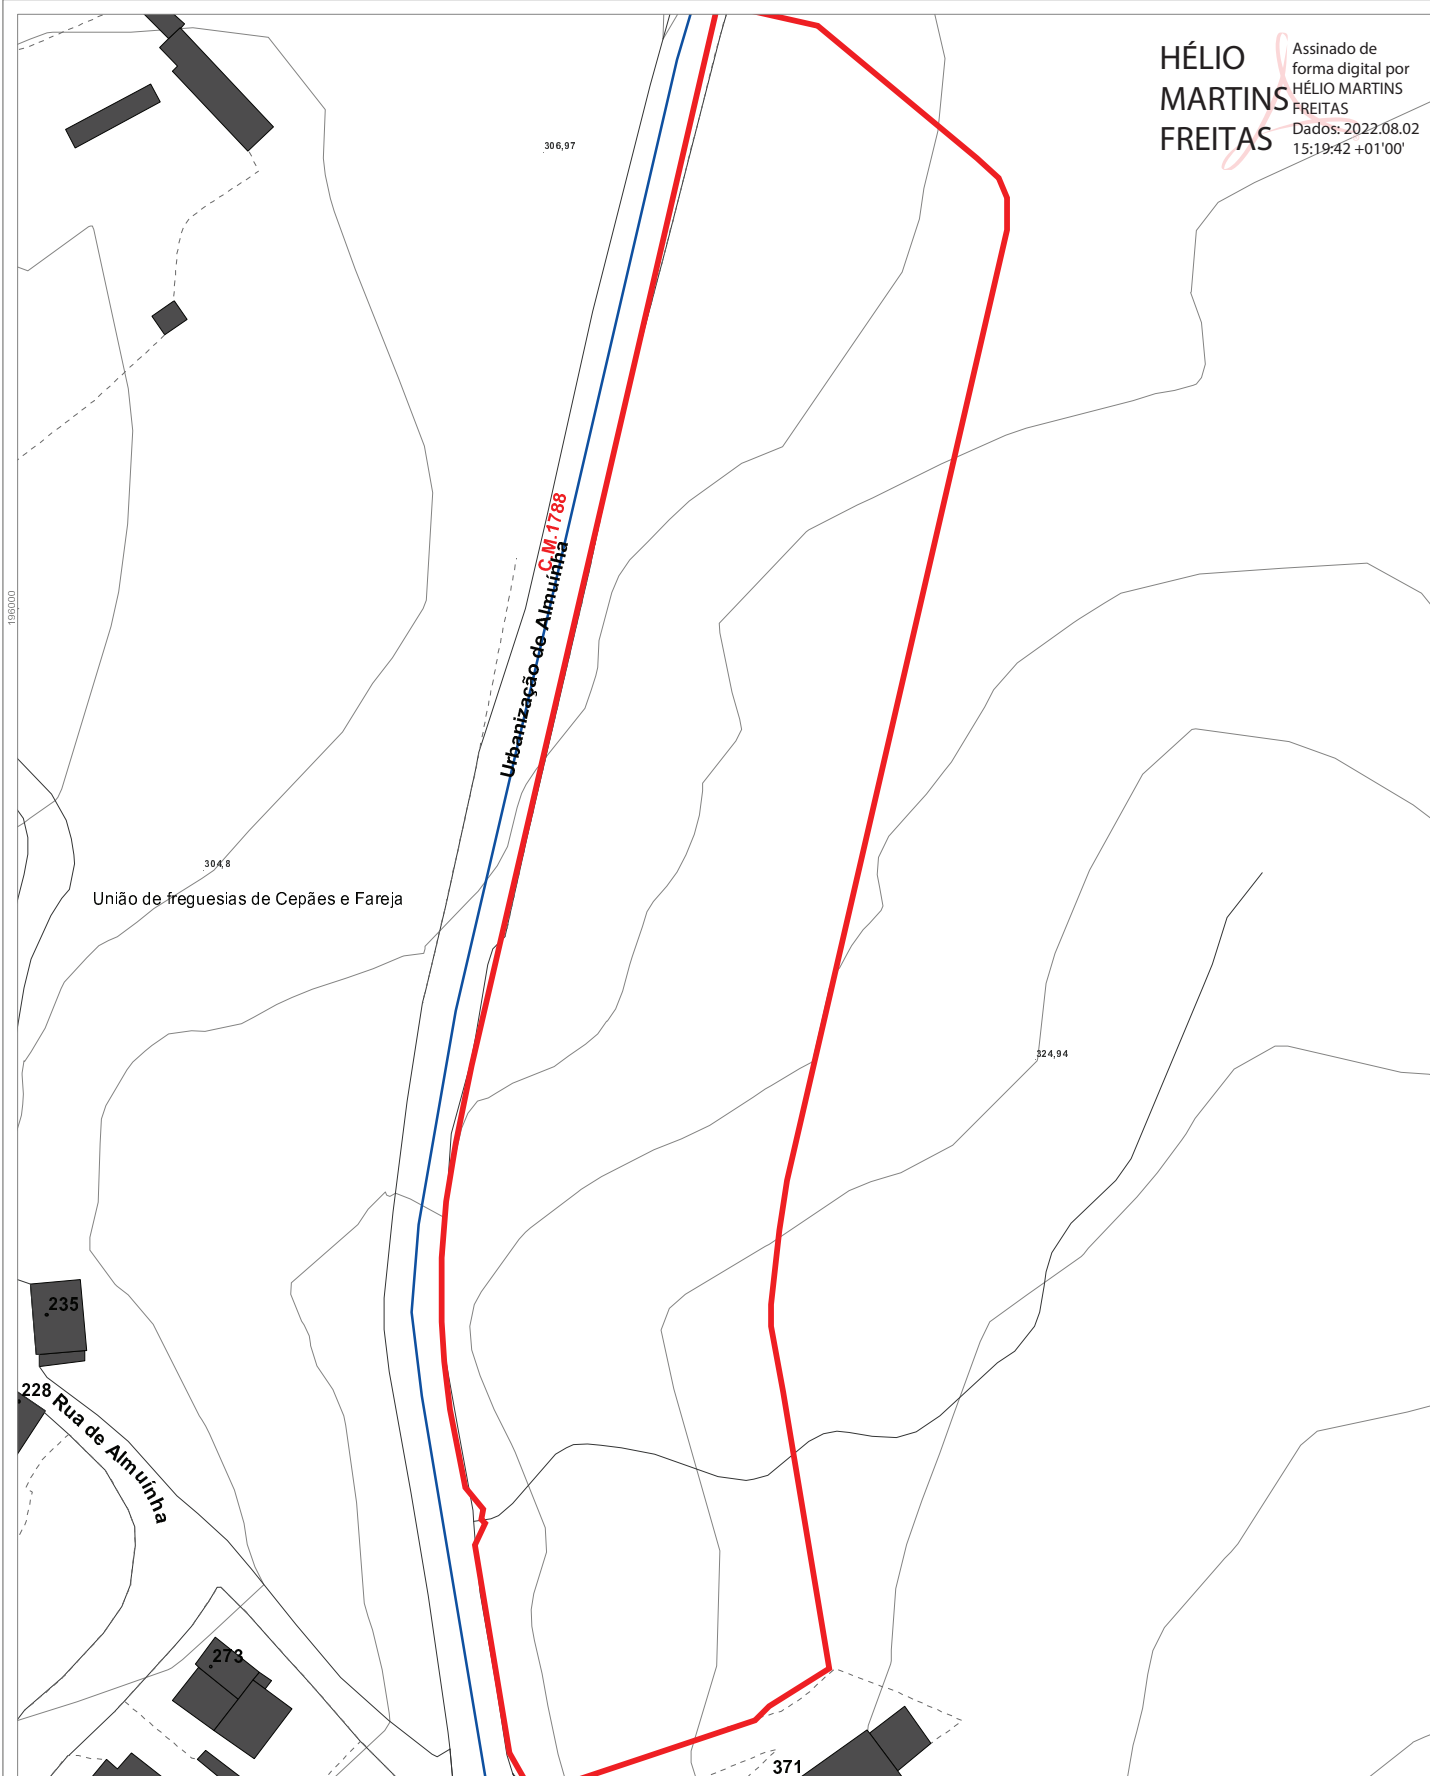

TEMA . **CARTOGRAFIA DE BASE**

MAPA . **PLANTA DE LOCALIZAÇÃO**

Requerente . Pórtico Secular - Imobiliária, Lda.

NIF . 515443794

Freguesia . União de freguesias de Cepães e Fareja

Localização da obra . Urbanização de Almuíña

DPGU - Sistema de Informação Geográfica
município de fafe

escala : 1:1 000
0 3,5 7 14 21 28 m

Data: 07-07-2022

