


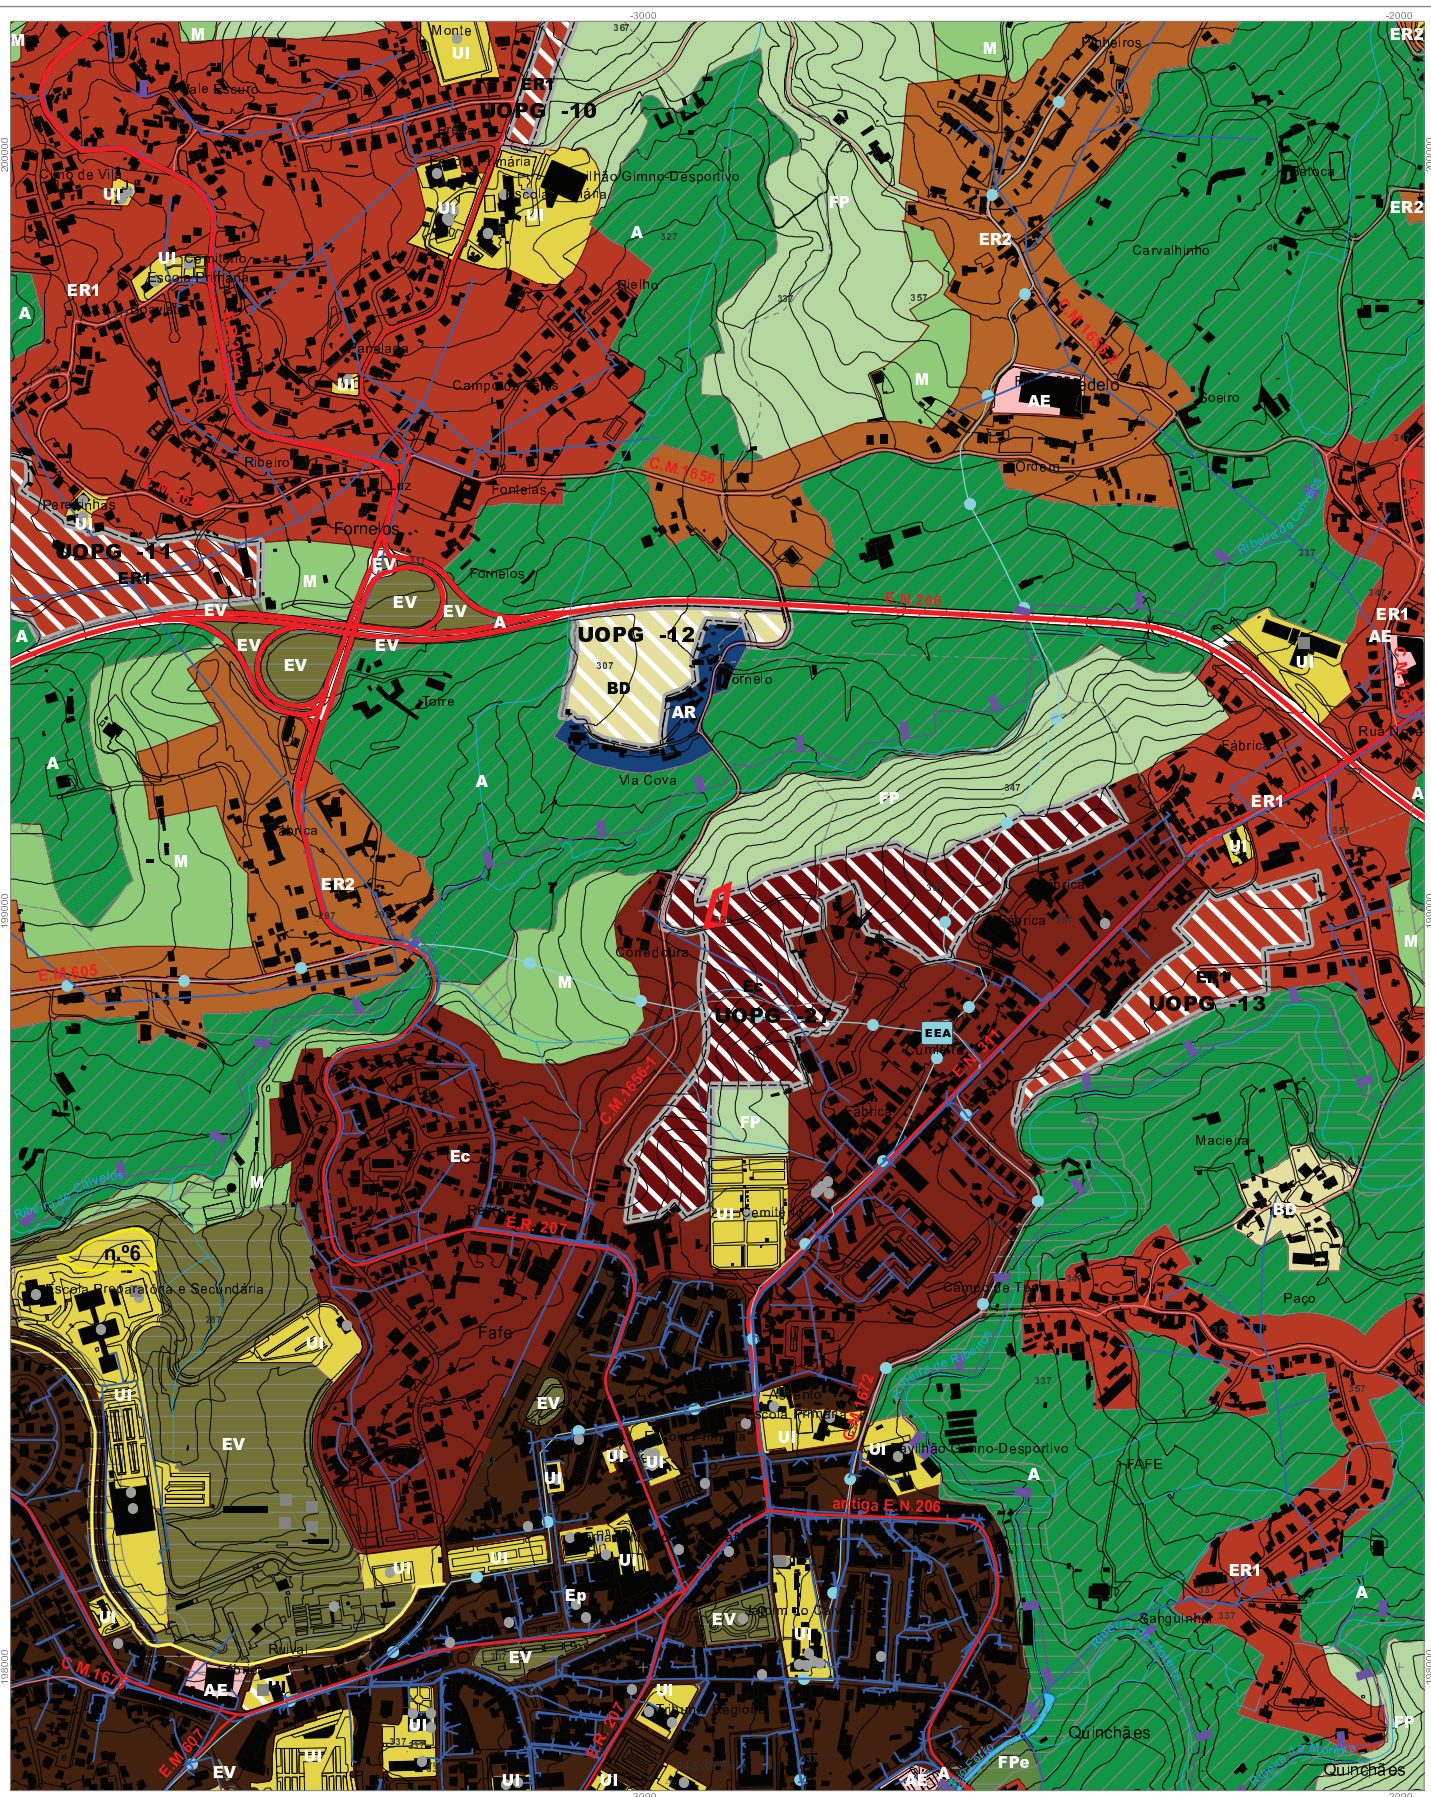

TEMA . PLANO DIRETOR MUNICIPAL (P.D.M.)

MAPA . PLANTA DE ORDENAMENTO

Requerente Nelson Fernando Silva Novais

NIF 228111242

Freguesia Fafe

Localização da obra Rua do Fomelo

DPGU - Sistema de Informação Geográfica
município de fafe

escala : 1:10 000
0 35 70 140 210 280 m

Data: 05-03-2022

