


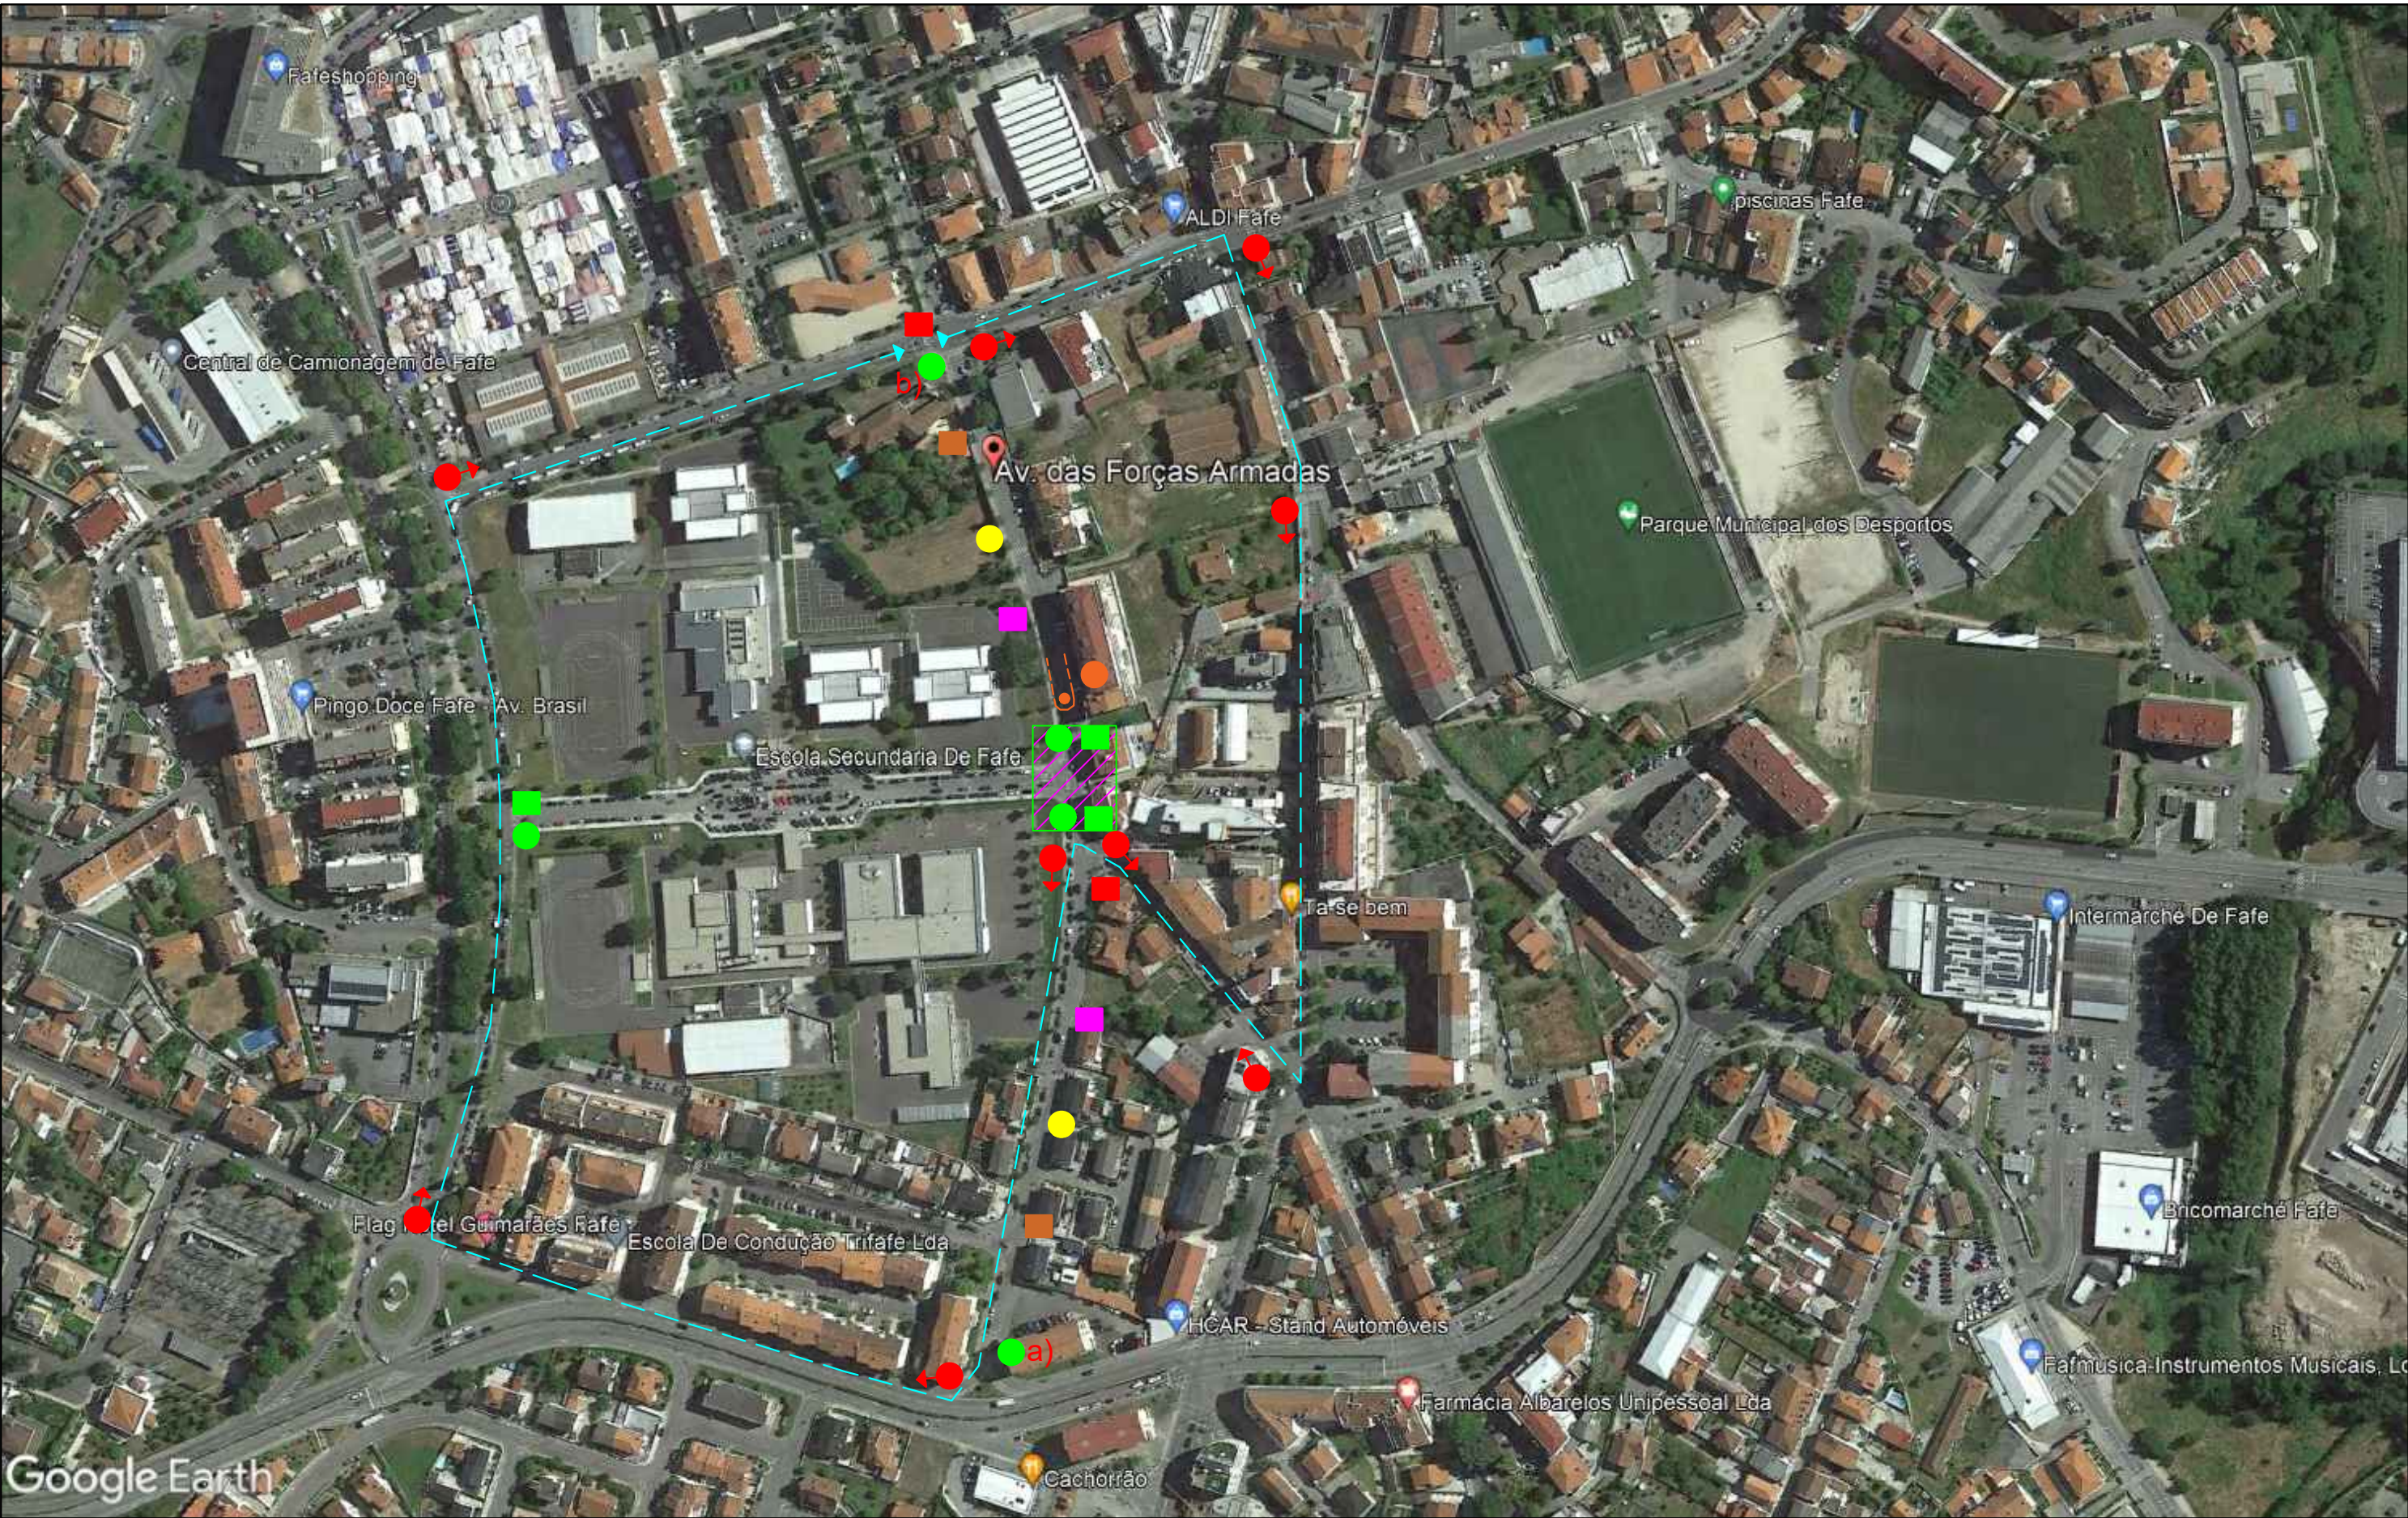

Legenda:

Fase Nova: Início a 22 de agosto termino 11 de setembro

Zona de trabalho

Trânsito proibido

a) a 230 m

b) a 170 m

Trabalhos na via

Proibição de exceder a velocidade máxima de 30 km/h

Perigos vários

ATENÇÃO

ENTRADA E SAÍDA

DE VIATURAS

Atenção: Entrada e saída de viaturas

Desvio

Desvio

Fim de desvio

Fim de Desvio

Trajeto recomendado

Zona destinada a inversão do sentido de marcha

Proibido parar e estacionar, com placa adicional: "Local destinado a inversão de marcha, proibido estacionar"

Plano de Sinalização Temporária	
Edição: 2	Dono de Obra: Câmara Municipal de Fafe
Revisão: 02	Empreitada: Requalificação da Avenida da Liberdade Cap.1, 2, 3, 5, 6, 7, 8, 9 e 10 e Requalificação da Avenida da Liberdade Cap. 4
Data: Agosto 2023	Entidade Executante: Pavimentações António Rodrigues da Silva & Filhos, Lda.