


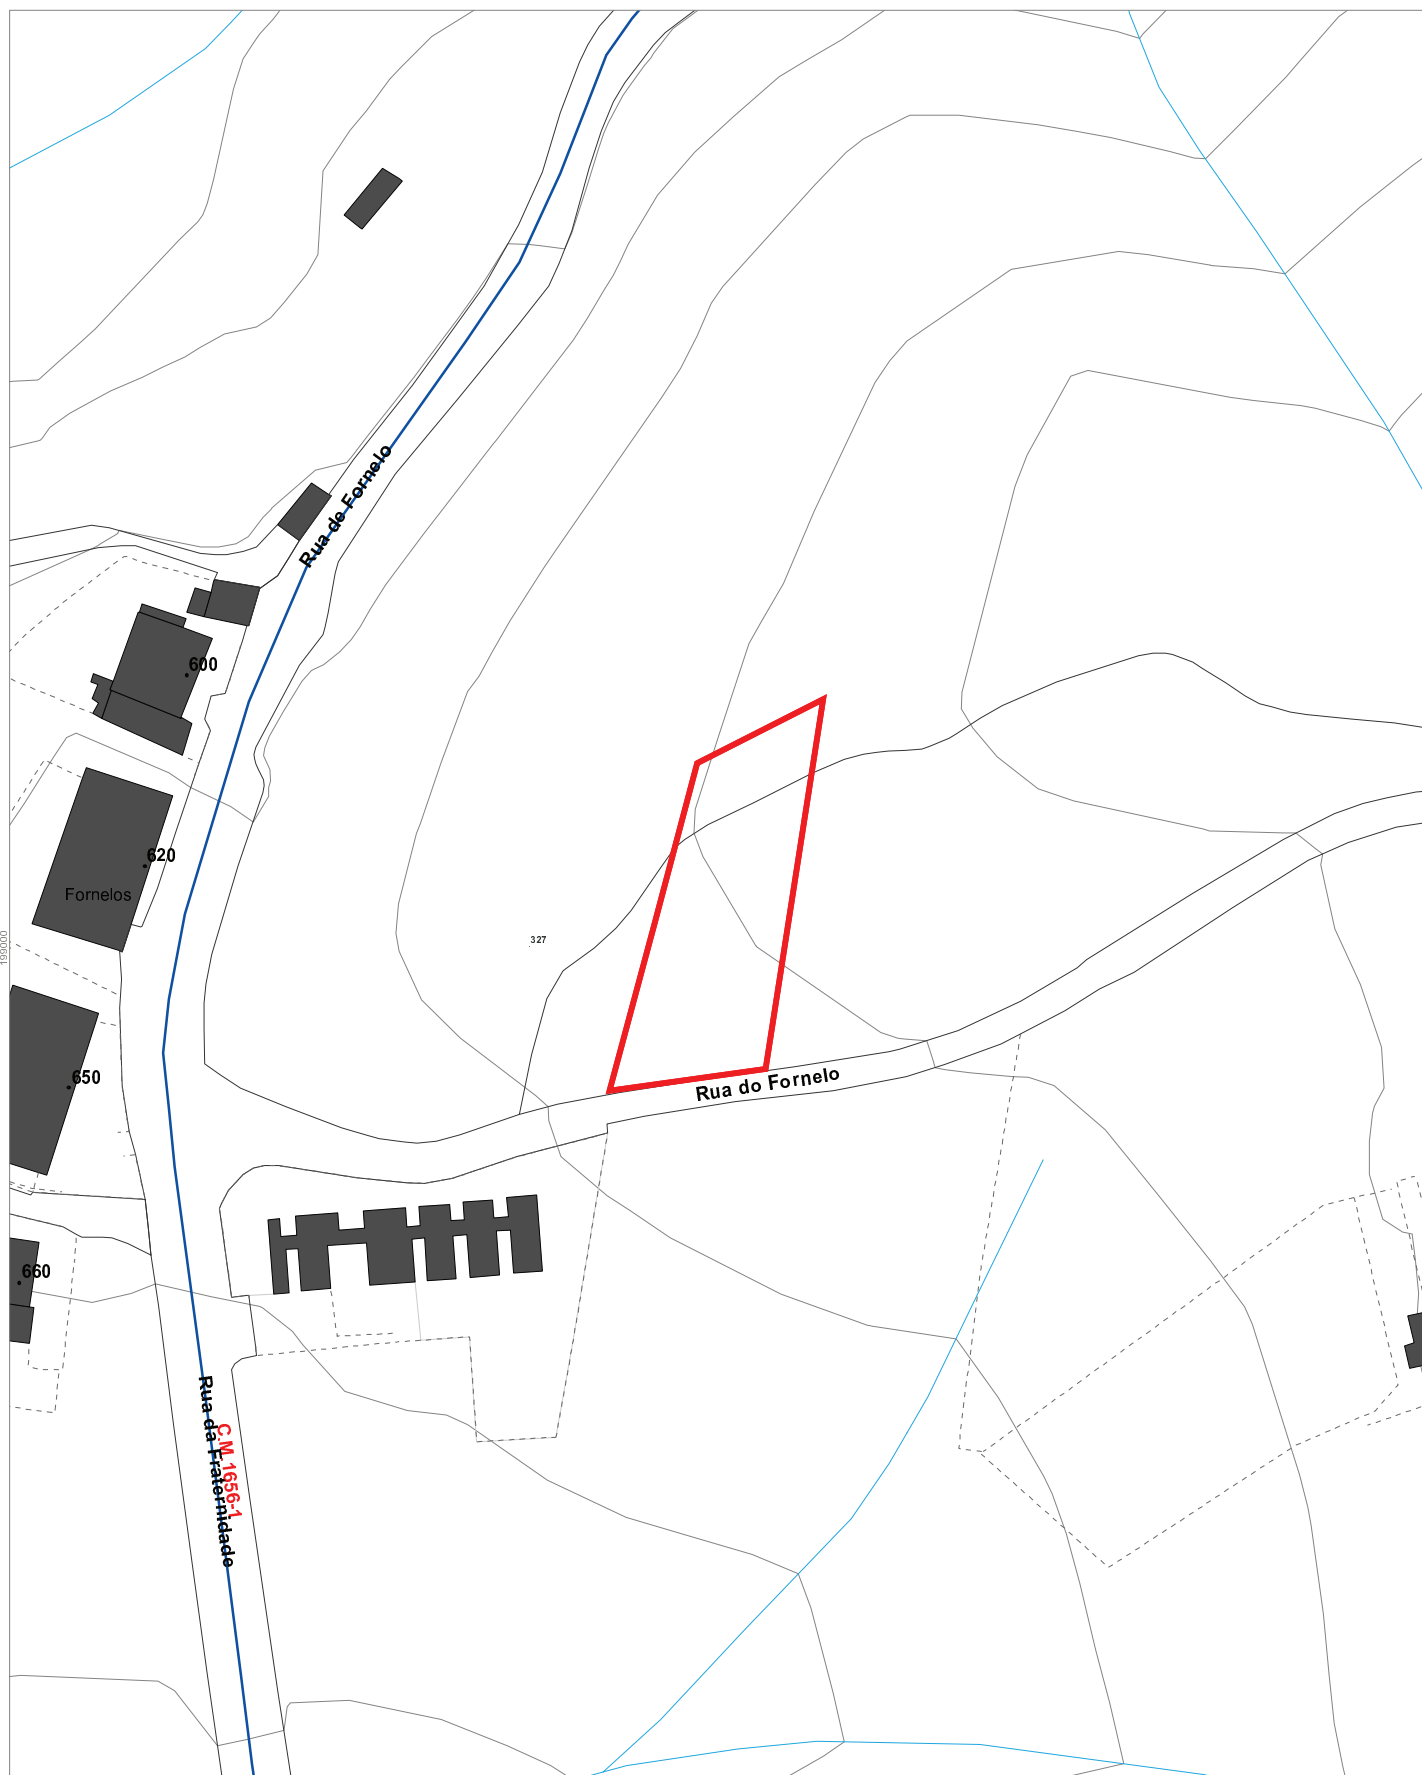

TEMA . **CARTOGRAFIA DE BASE**

MAPA . **PLANTA DE LOCALIZAÇÃO**

Requerente Nelson Fernando Silva Novais

NIF 228111242

Freguesia Fafe

Localização da obra Rua do Forno

DPGU - Sistema de Informação Geográfica
município de fafe

escala : 1:1 000
0 3,5 7 14 21 28 m

Data: 05-03-2022

