


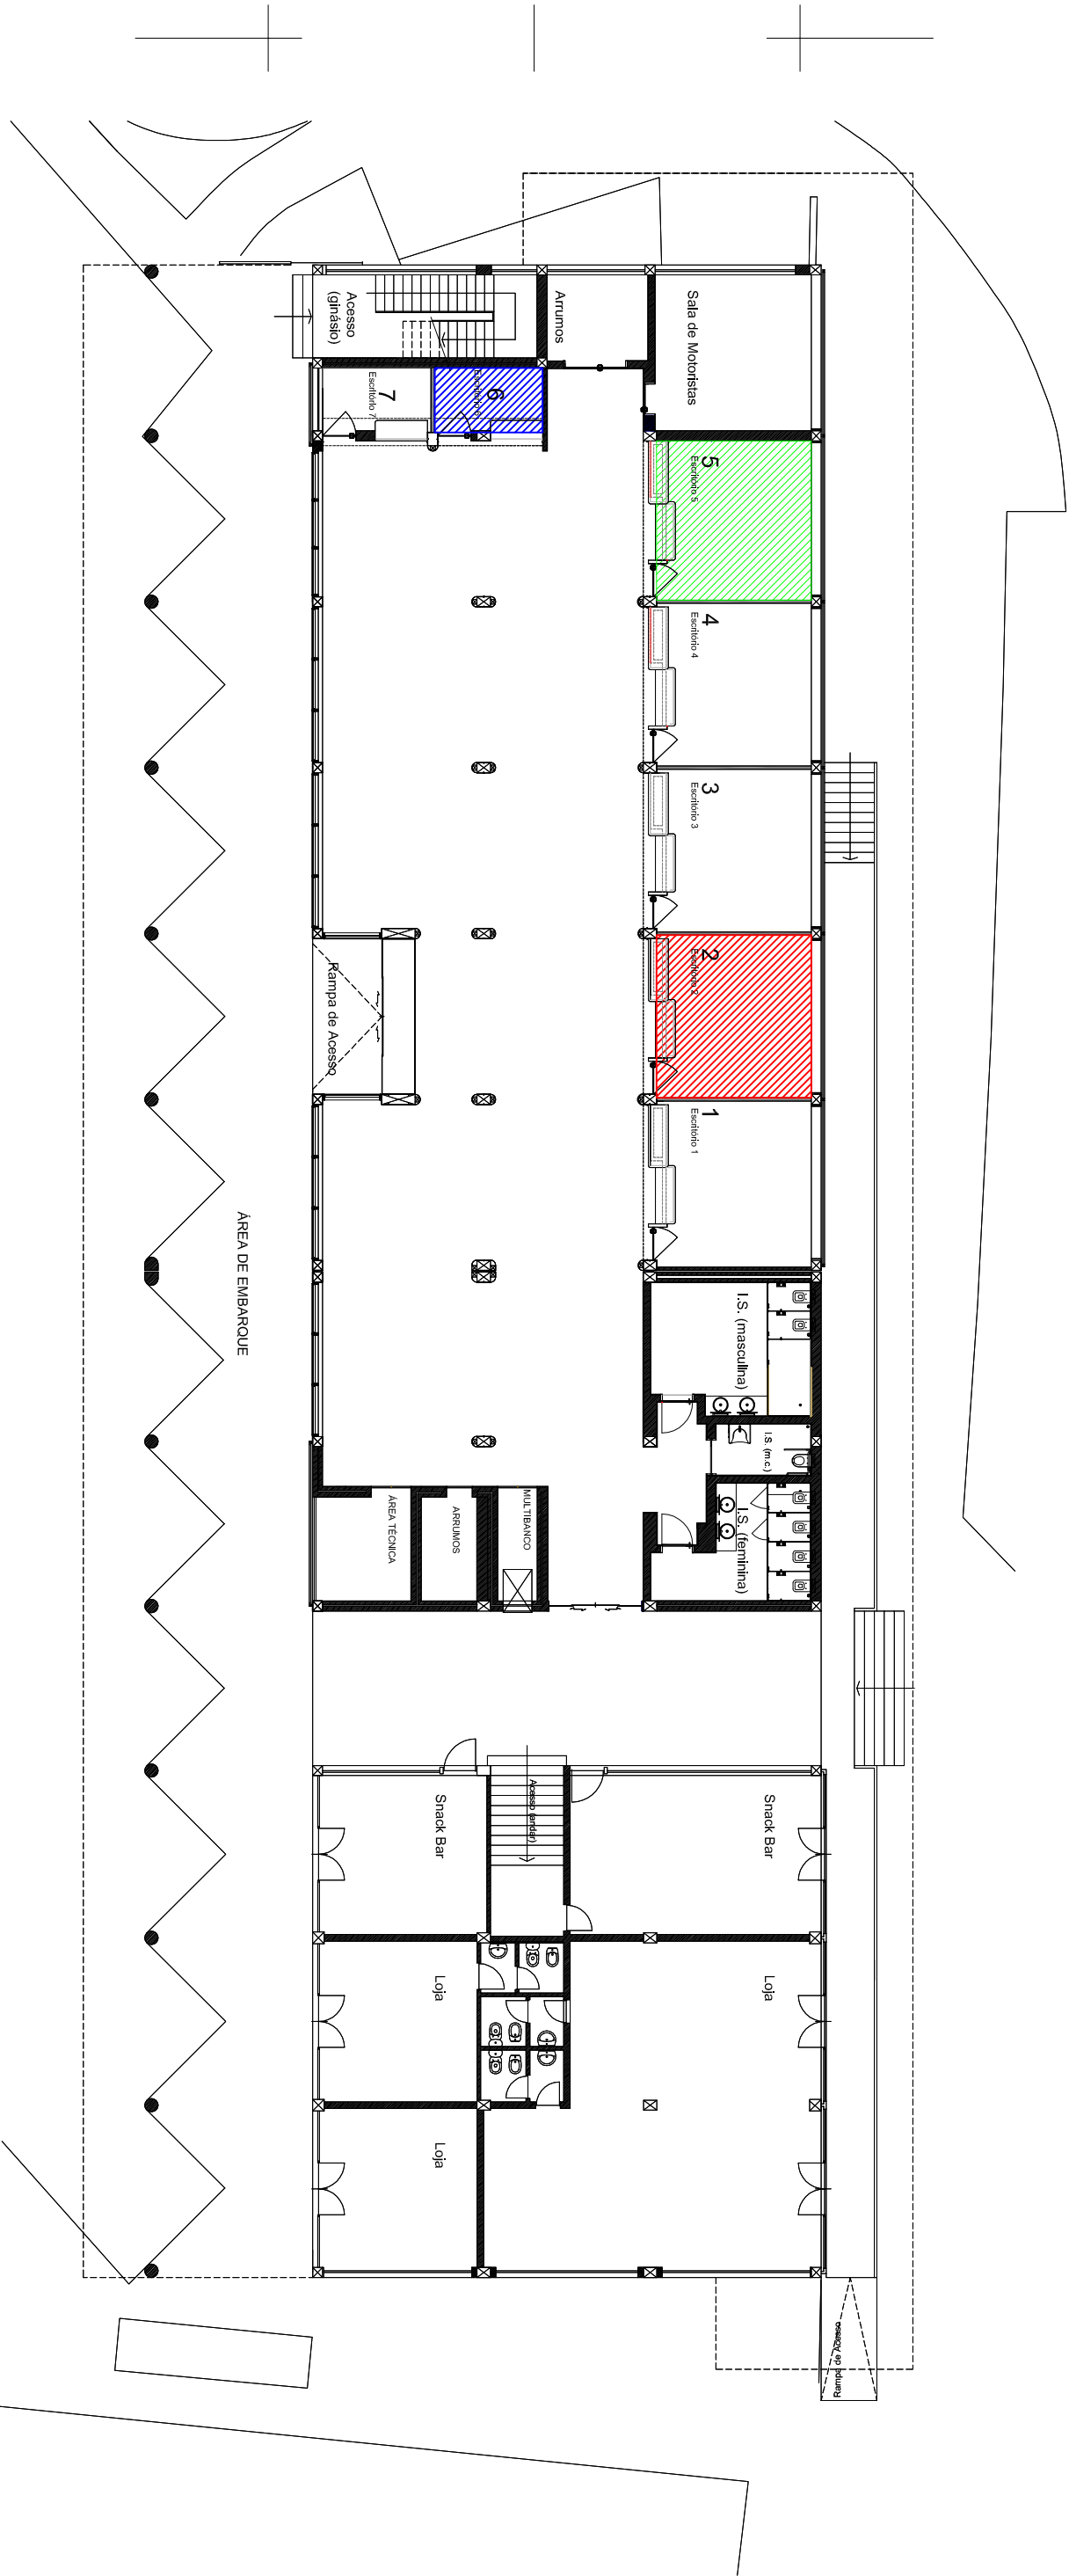

- Legenda :
- Escritório 2 - Área = 22,75m²
 - Escritório 5 - Área = 22,30m²
 - Escritório 6 - Área = 10,40m²

PLANTA