


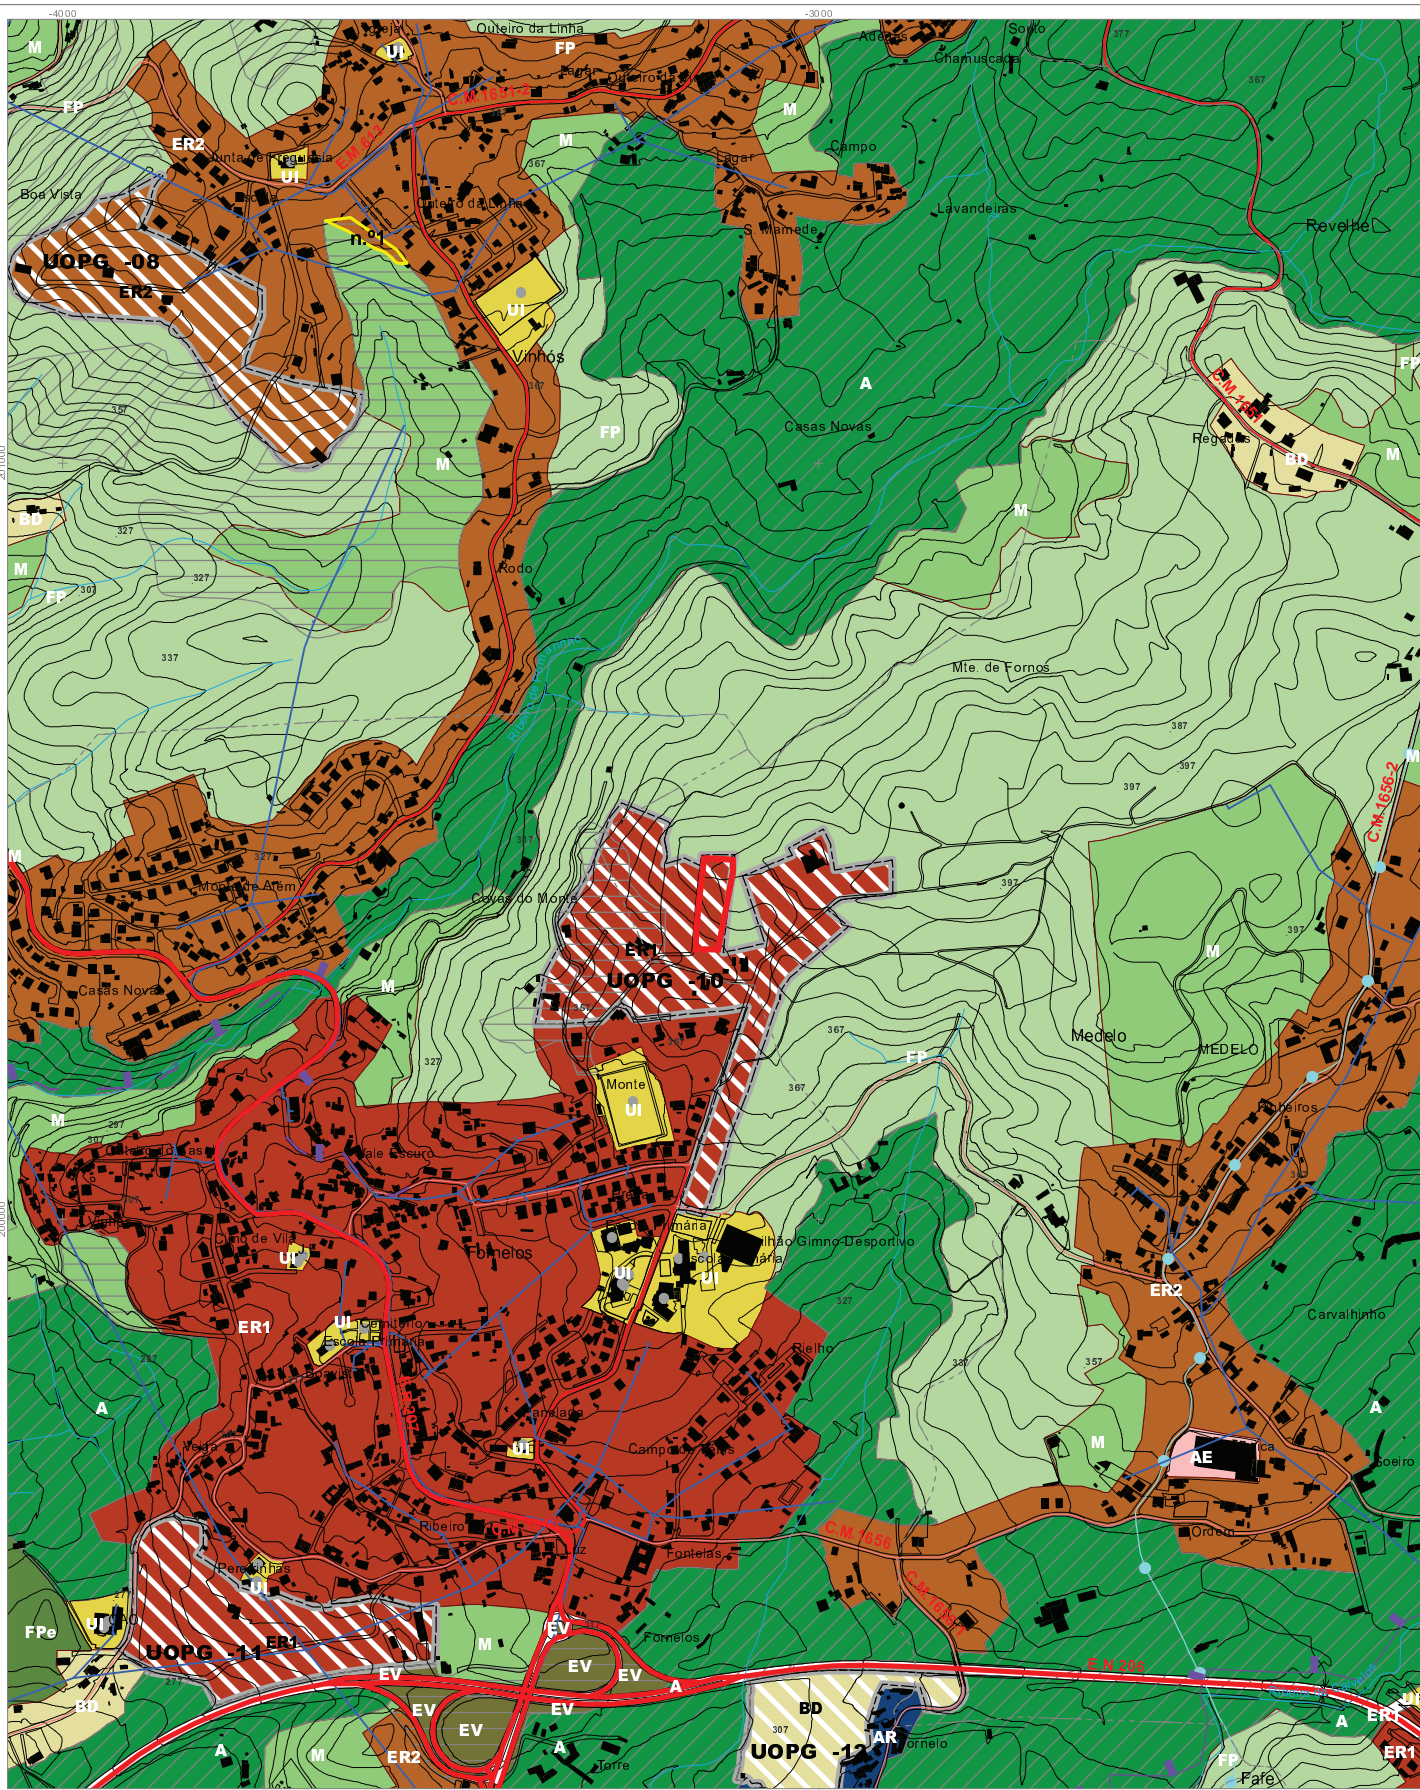

TEMA . PLANO DIRETOR MUNICIPAL (P.D.M.)

MAPA . PLANTA DE ORDENAMENTO

Requerente . Maria José Ribeiro Magalhães e José Inácio Xavier D'Almada Mendes 183702018

Freguesia . Fomelos

Localização da obra . Rua do Monte

DPGU - Sistema de Informação Geográfica
município de fafe

escala : 1:10 000
0 35 70 140 210 280 m

Data: 01-02-2021

