


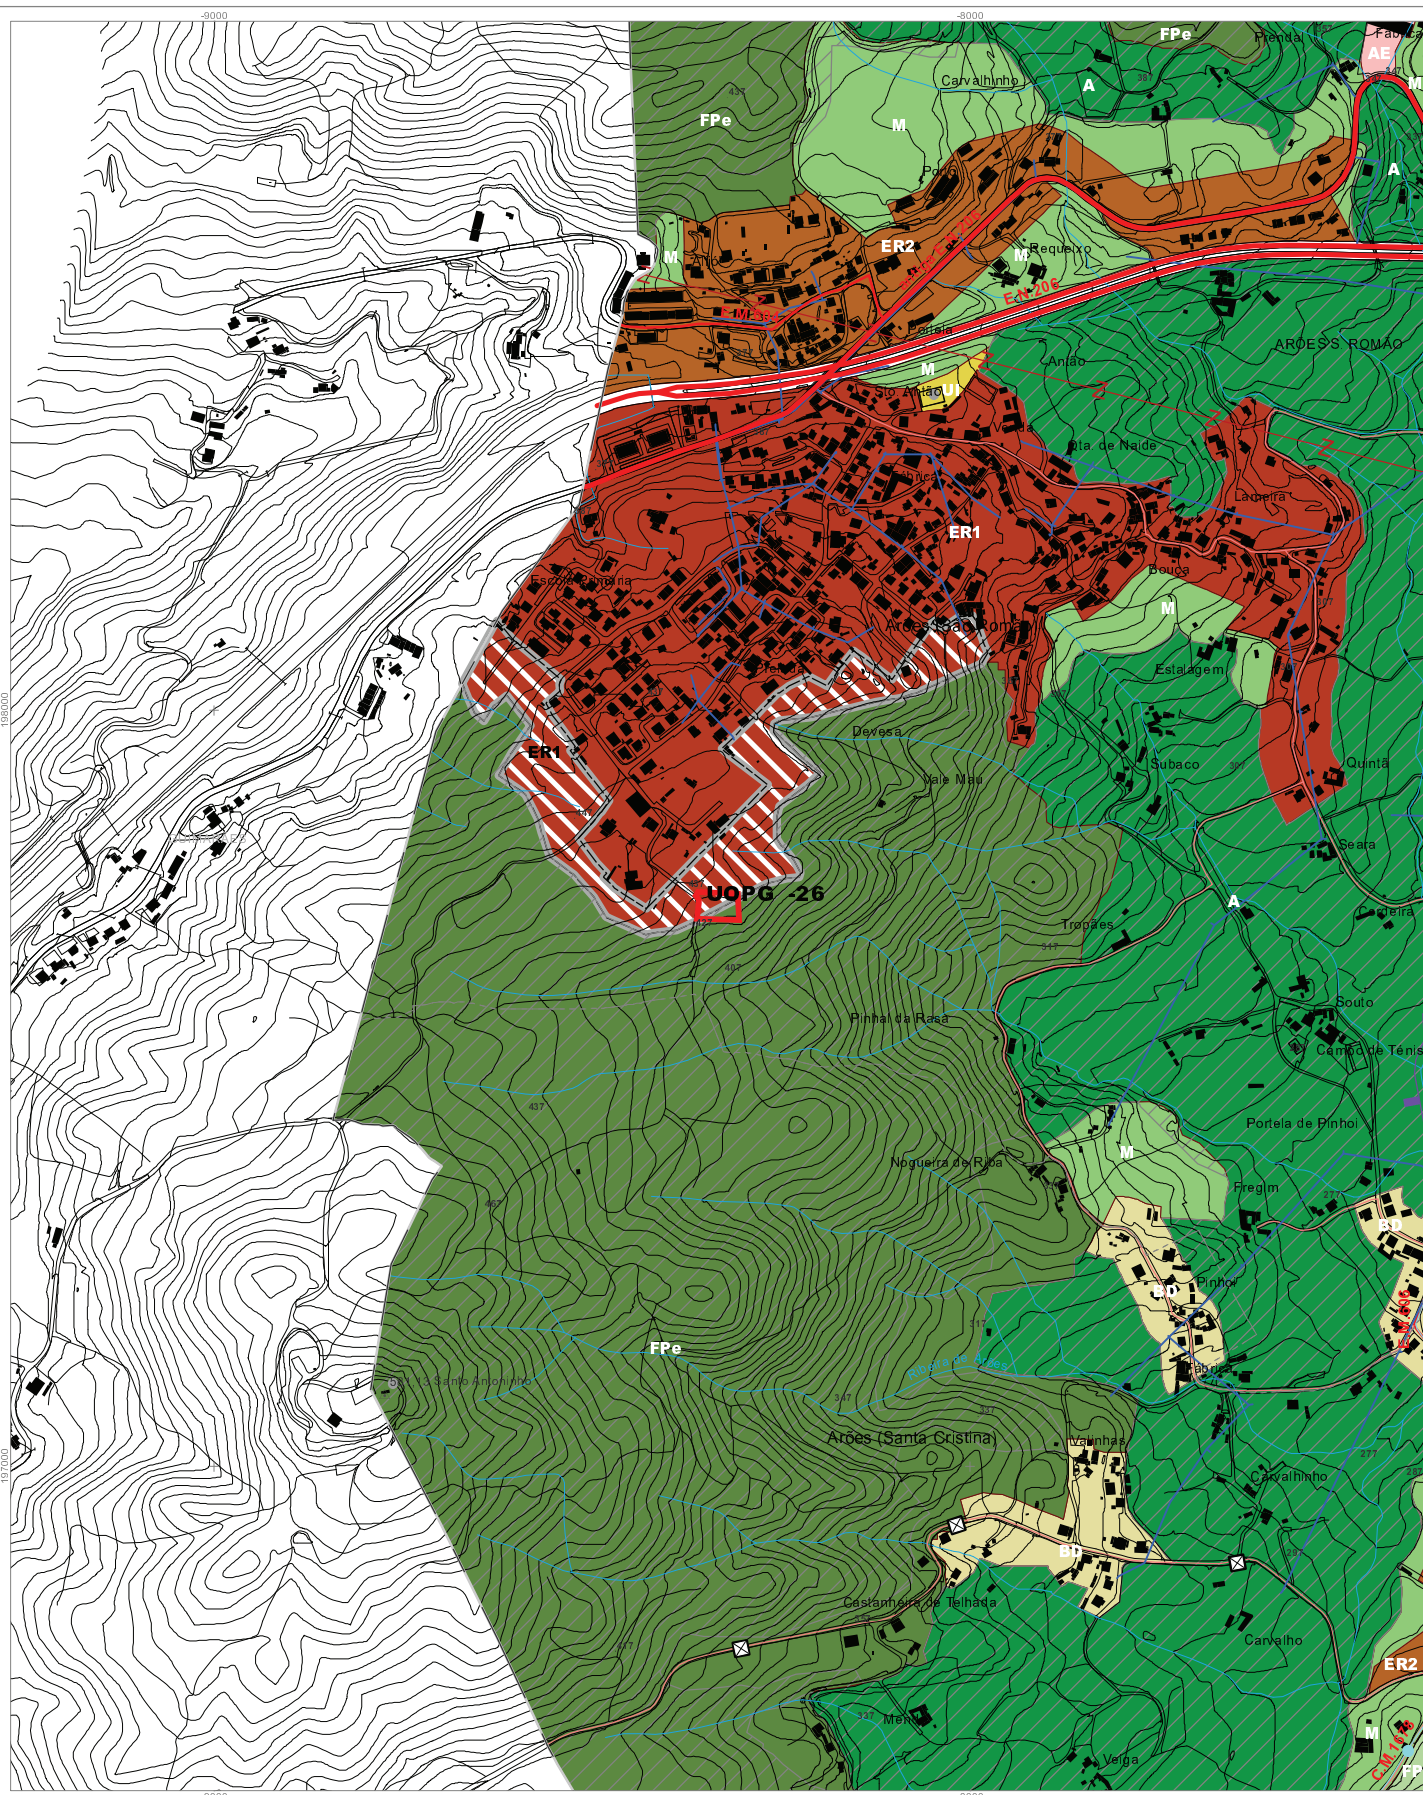

TEMA . PLANO DIRETOR MUNICIPAL (P.D.M.)

MAPA . PLANTA DE ORDENAMENTO

Requerente . Miguel Costa Oliveira

Freguesia . Arões (São Romão)

NIF . 190813792

Localização da obra . Tr. Santo Antonino II - Arões São Romão - Fafe

DPGU - Sistema de Informação Geográfica
município de fafe

escala : 1:10 000
0 35 70 140 210 280 m

Data: 07-07-2022

