


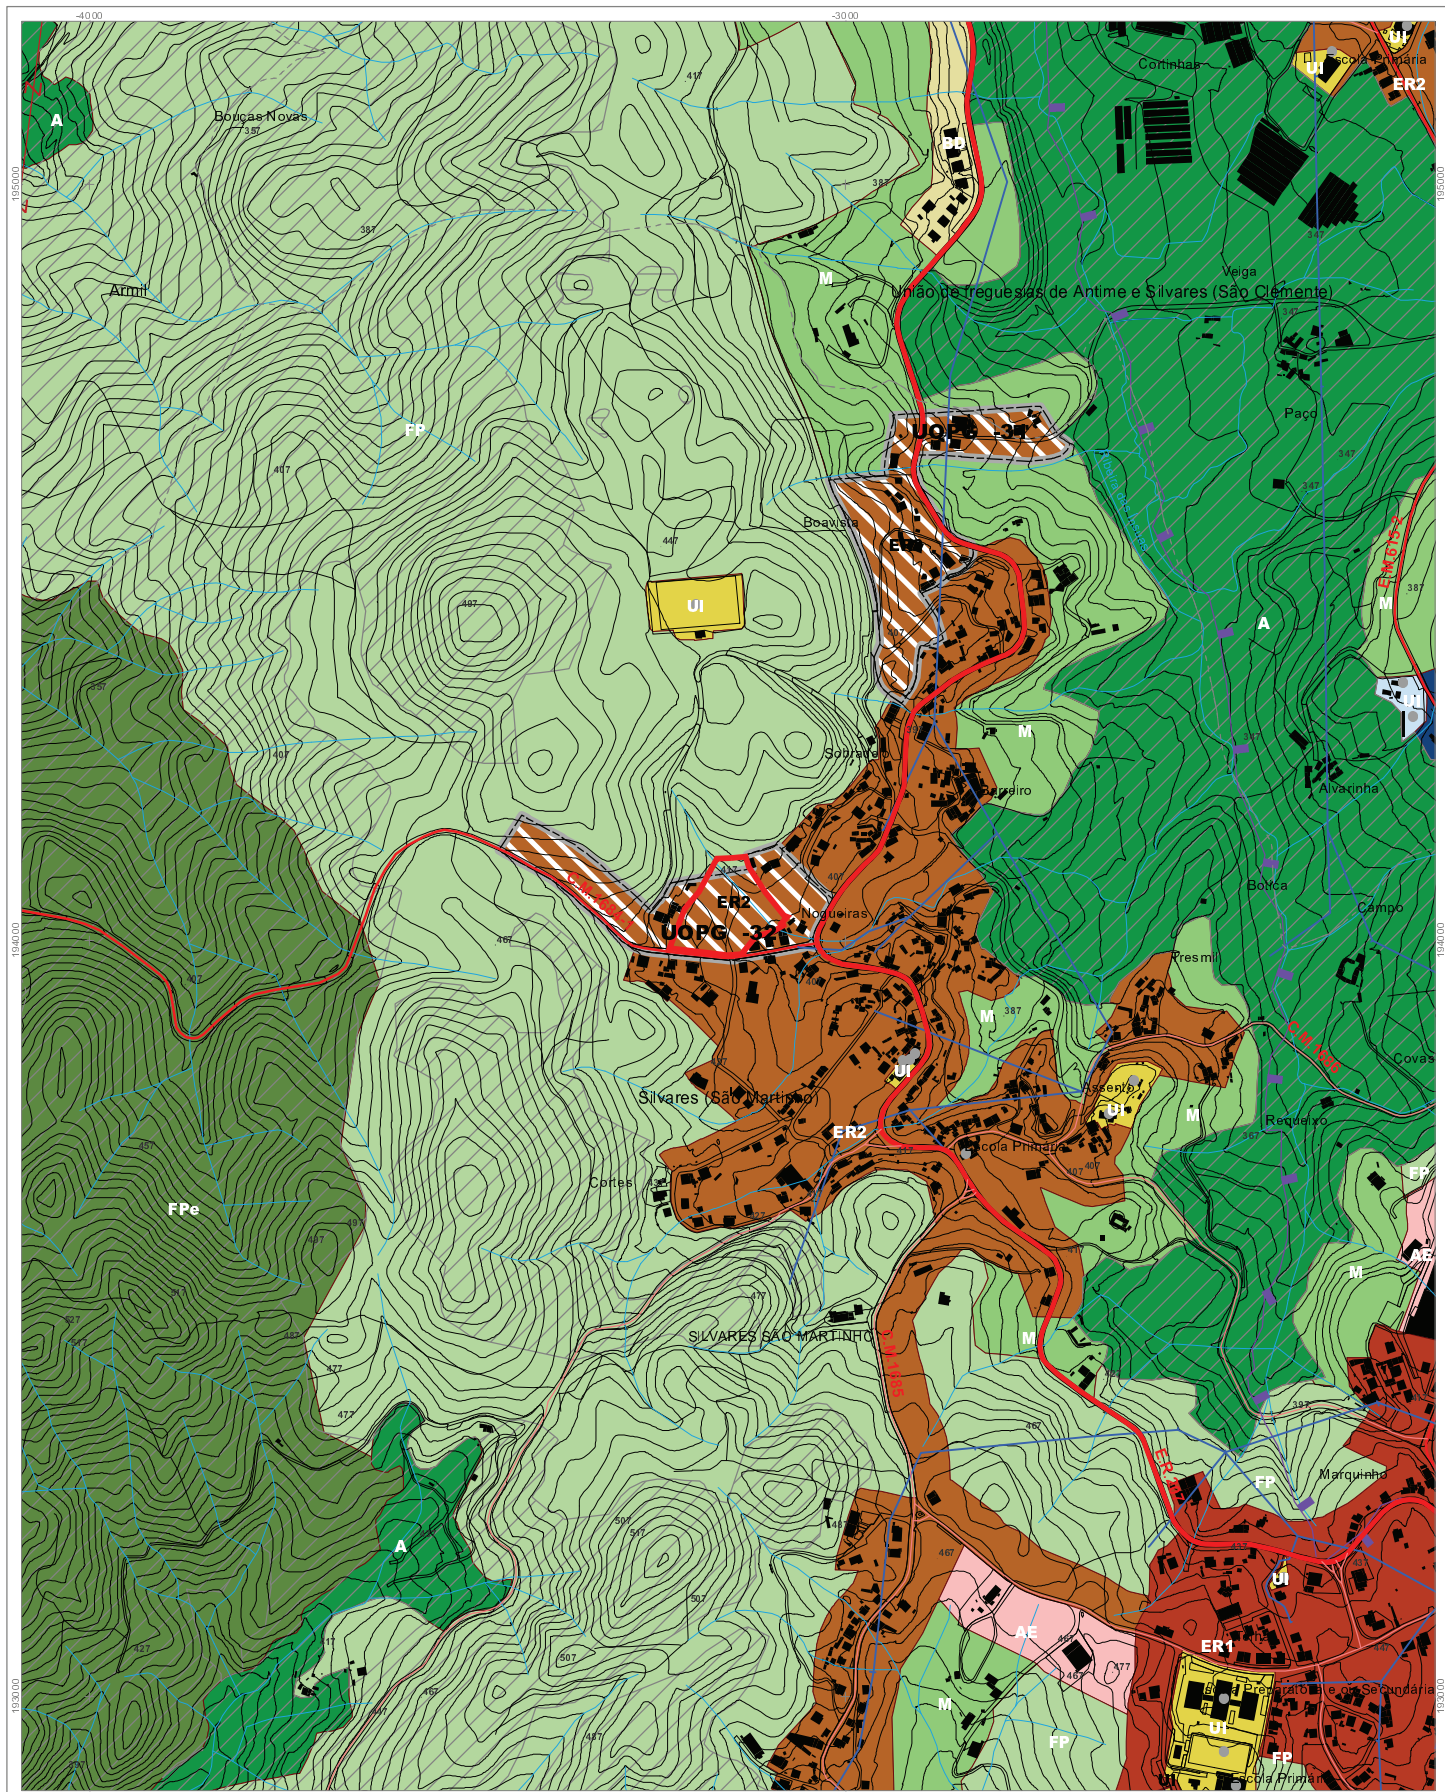

TEMA . PLANO DIRETOR MUNICIPAL (P.D.M.)

MAPA . PLANTA DE ORDENAMENTO

Requerente . IMOBILIÁRIAS FALOUSA, UNIPESSOAL LDA

NIF . 507042891

Freguesia . Silvares (São Martinho)

Localização da obra . Rua Arindo Castro Dias

DPGU - Sistema de Informação Geográfica
município de fafe

escala : 1:10 000
0 35 70 140 210 280 m

Data: 13-08-2021

