


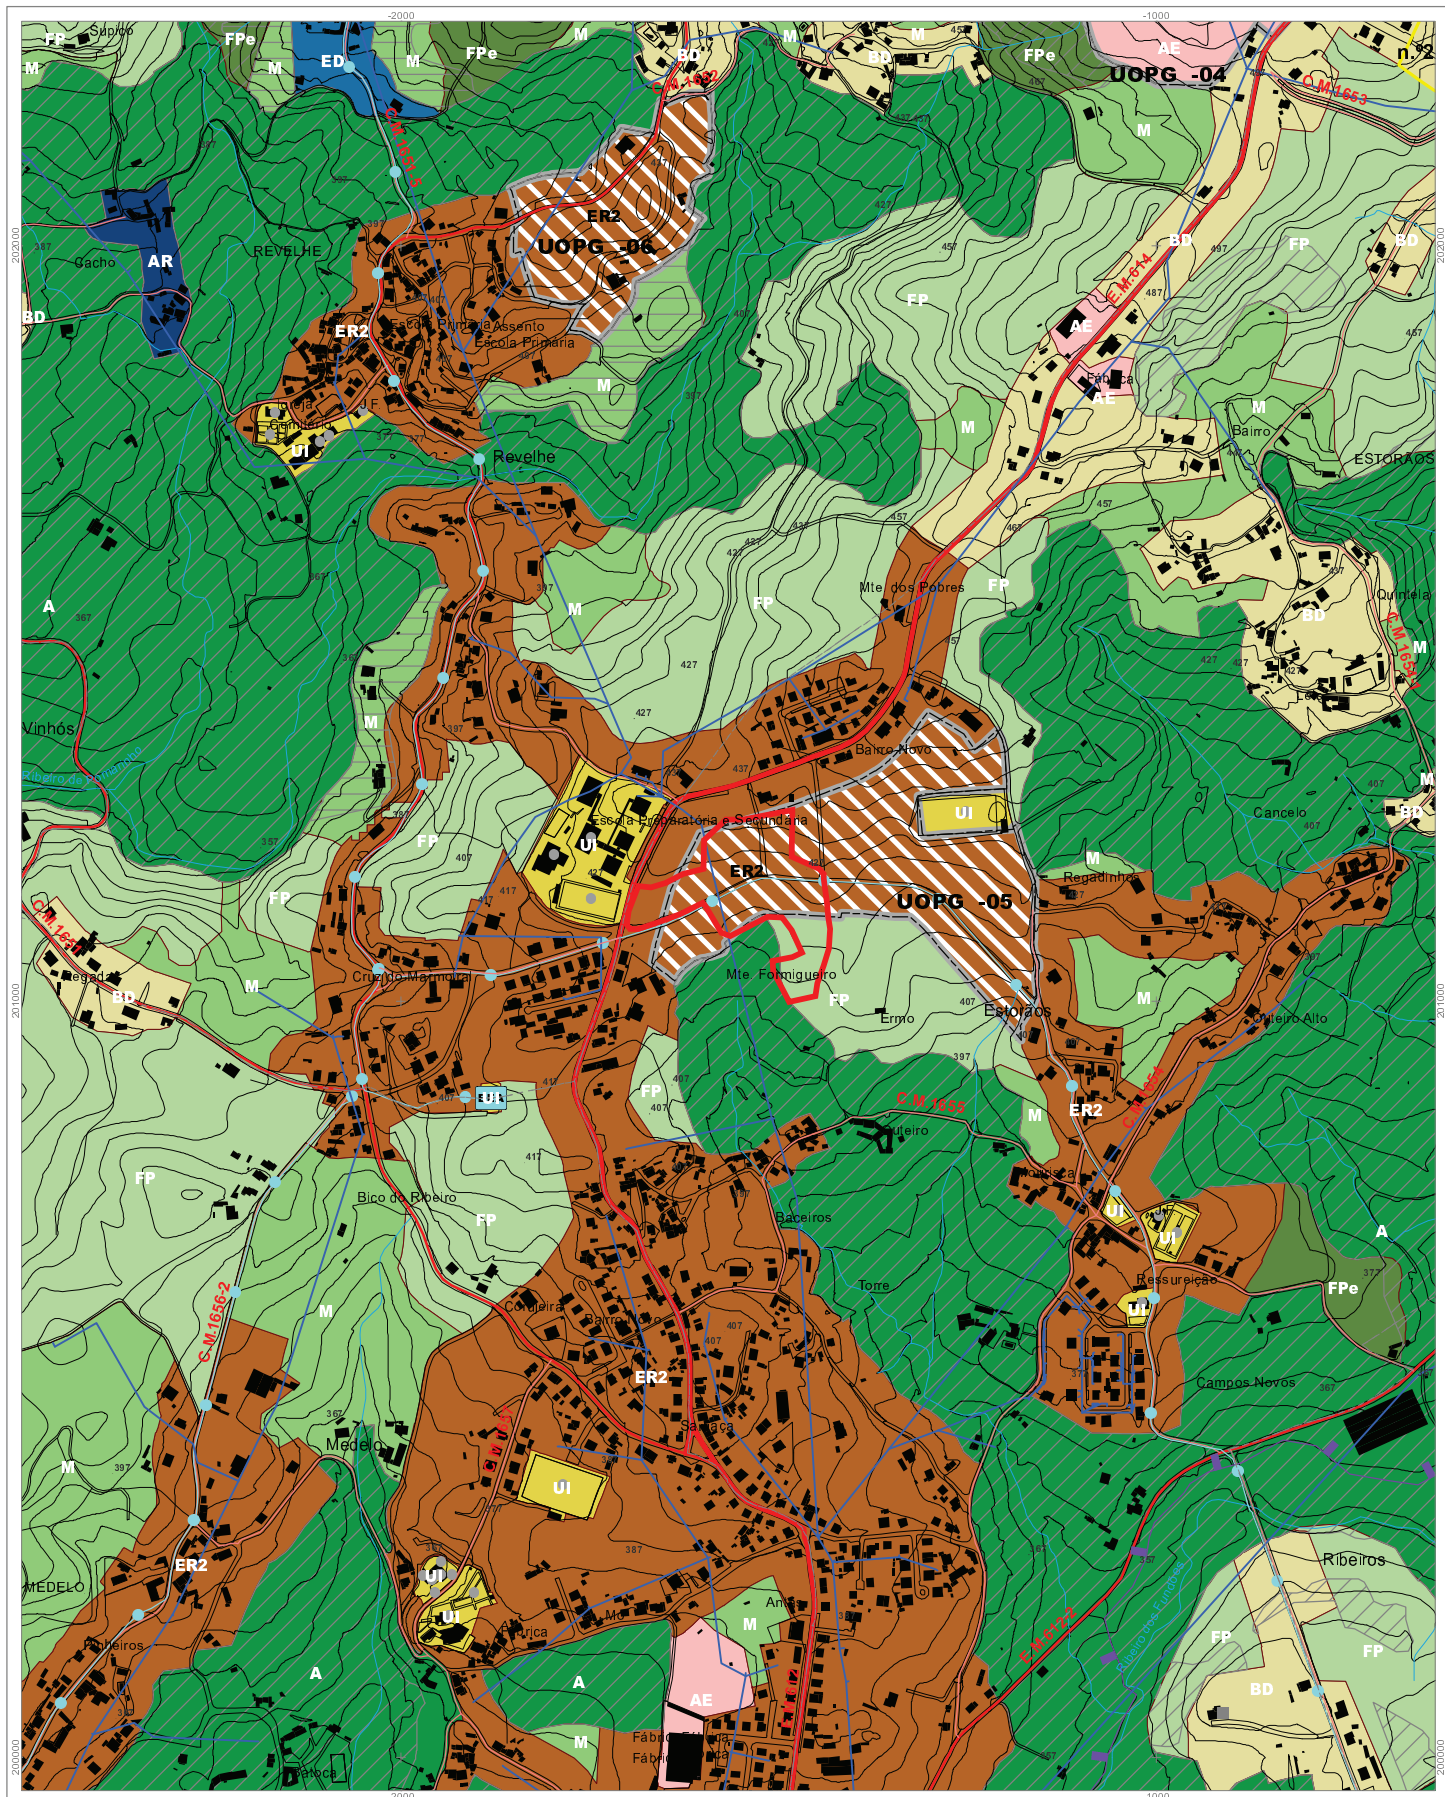

TEMA . PLANO DIRETOR MUNICIPAL (P.D.M.)

MAPA . PLANTA DE ORDENAMENTO

Requerente . João Manuel Gonçalves Teixeira e Outros

NIF . 105789348

Freguesia . Estorãos

Localização da obra . Rua do Outeiro - Estorãos - Fafe

DPGU - Sistema de Informação Geográfica
município de fafe

escala : 1:10 000
0 35 70 140 210 280 m

Data: 30-06-2020

