


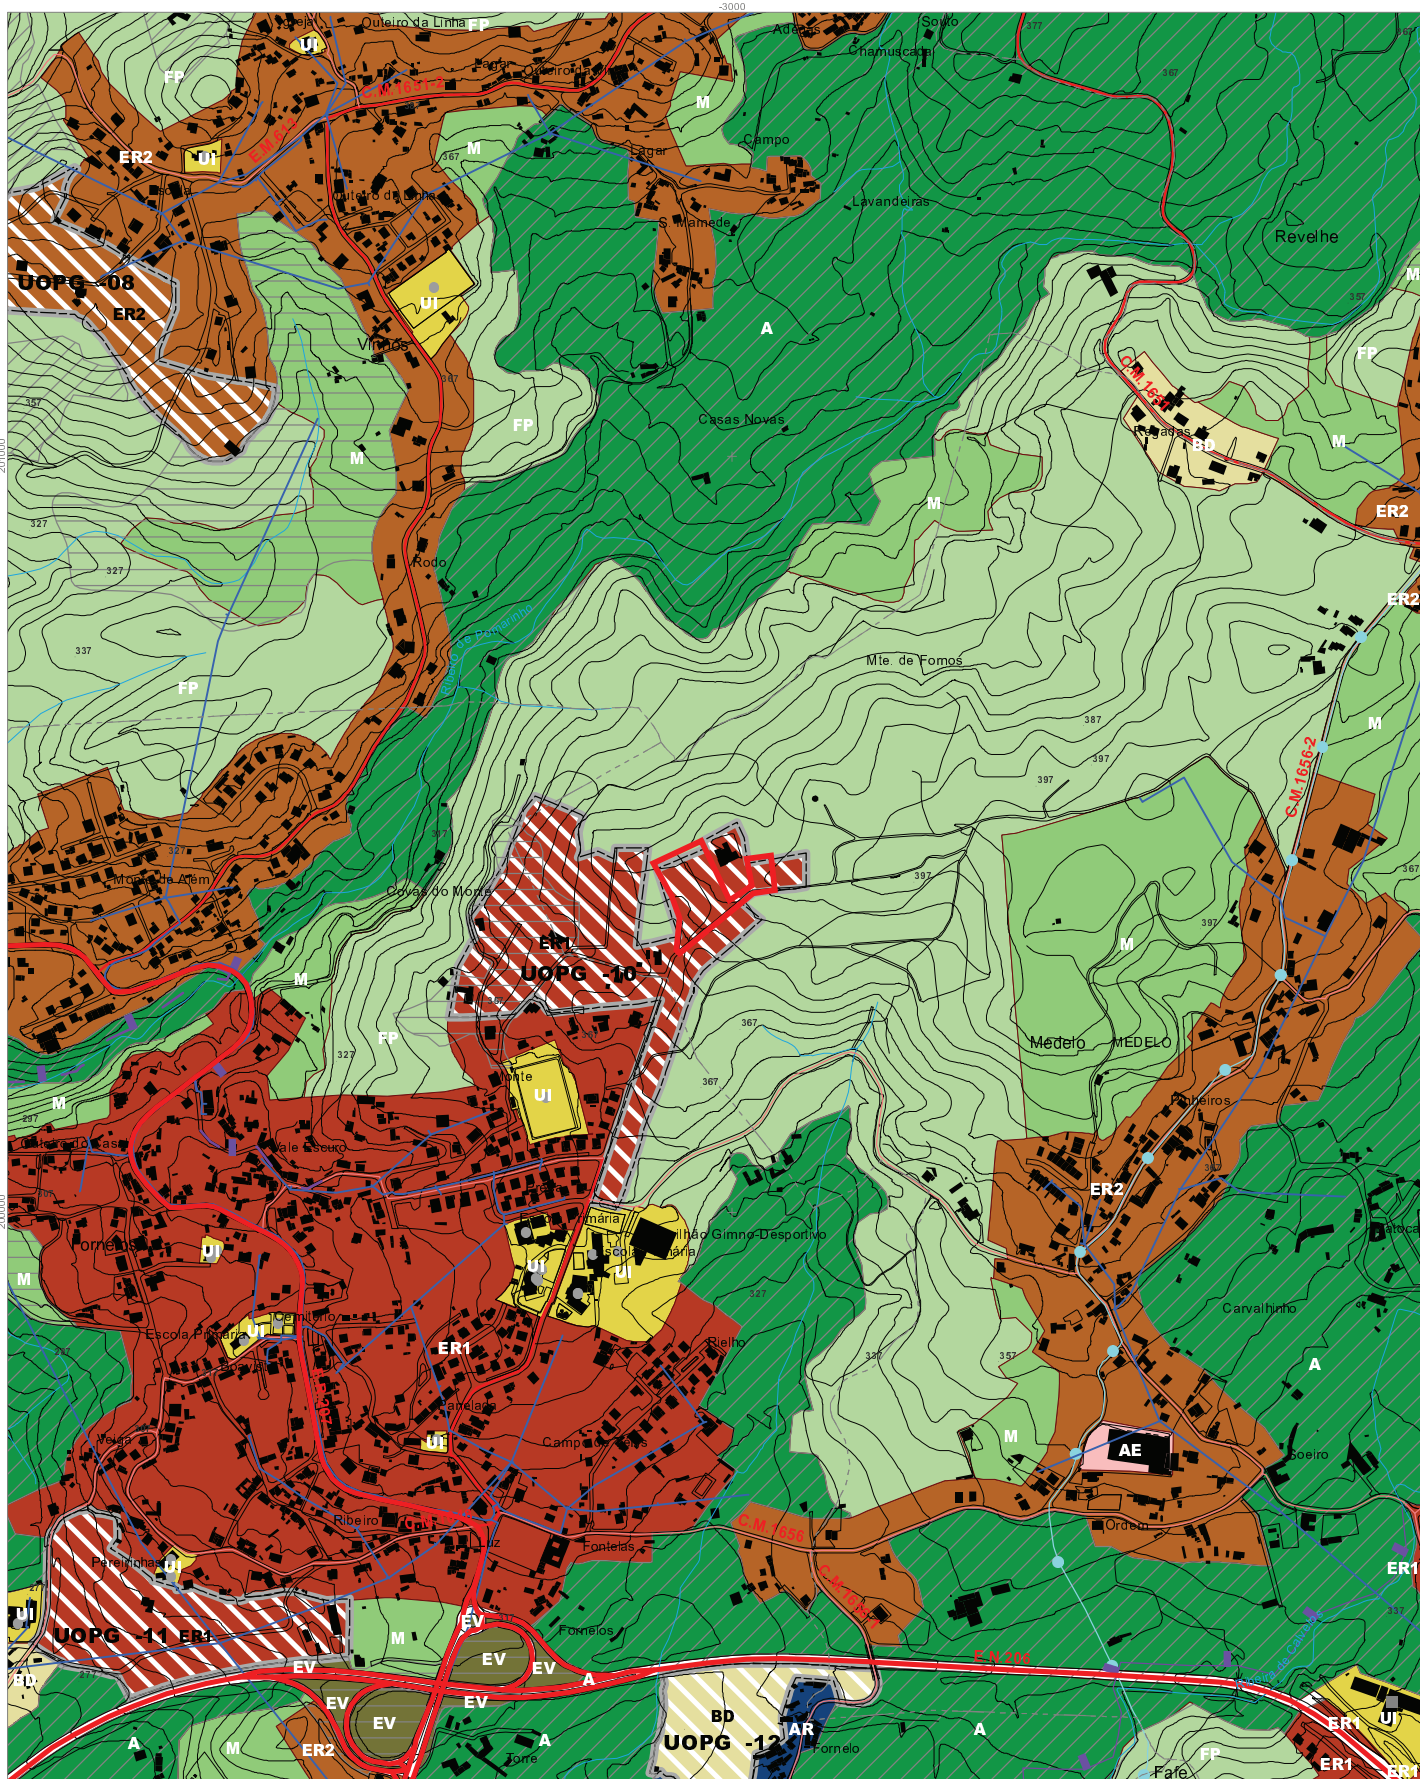

TEMA . PLANO DIRETOR MUNICIPAL (P.D.M.)

MAPA . PLANTA DE ORDENAMENTO

Requerente . José Albino Pereira Moreira

NIF . 227102959

Freguesia . Fomelos

Localização da obra . Rua da Quinta (Vinhais)

DPGU - Sistema de Informação Geográfica
município de fafe

escala : 1:10 000
0 35 70 140 210 280 m

Data: 20-12-2018

