


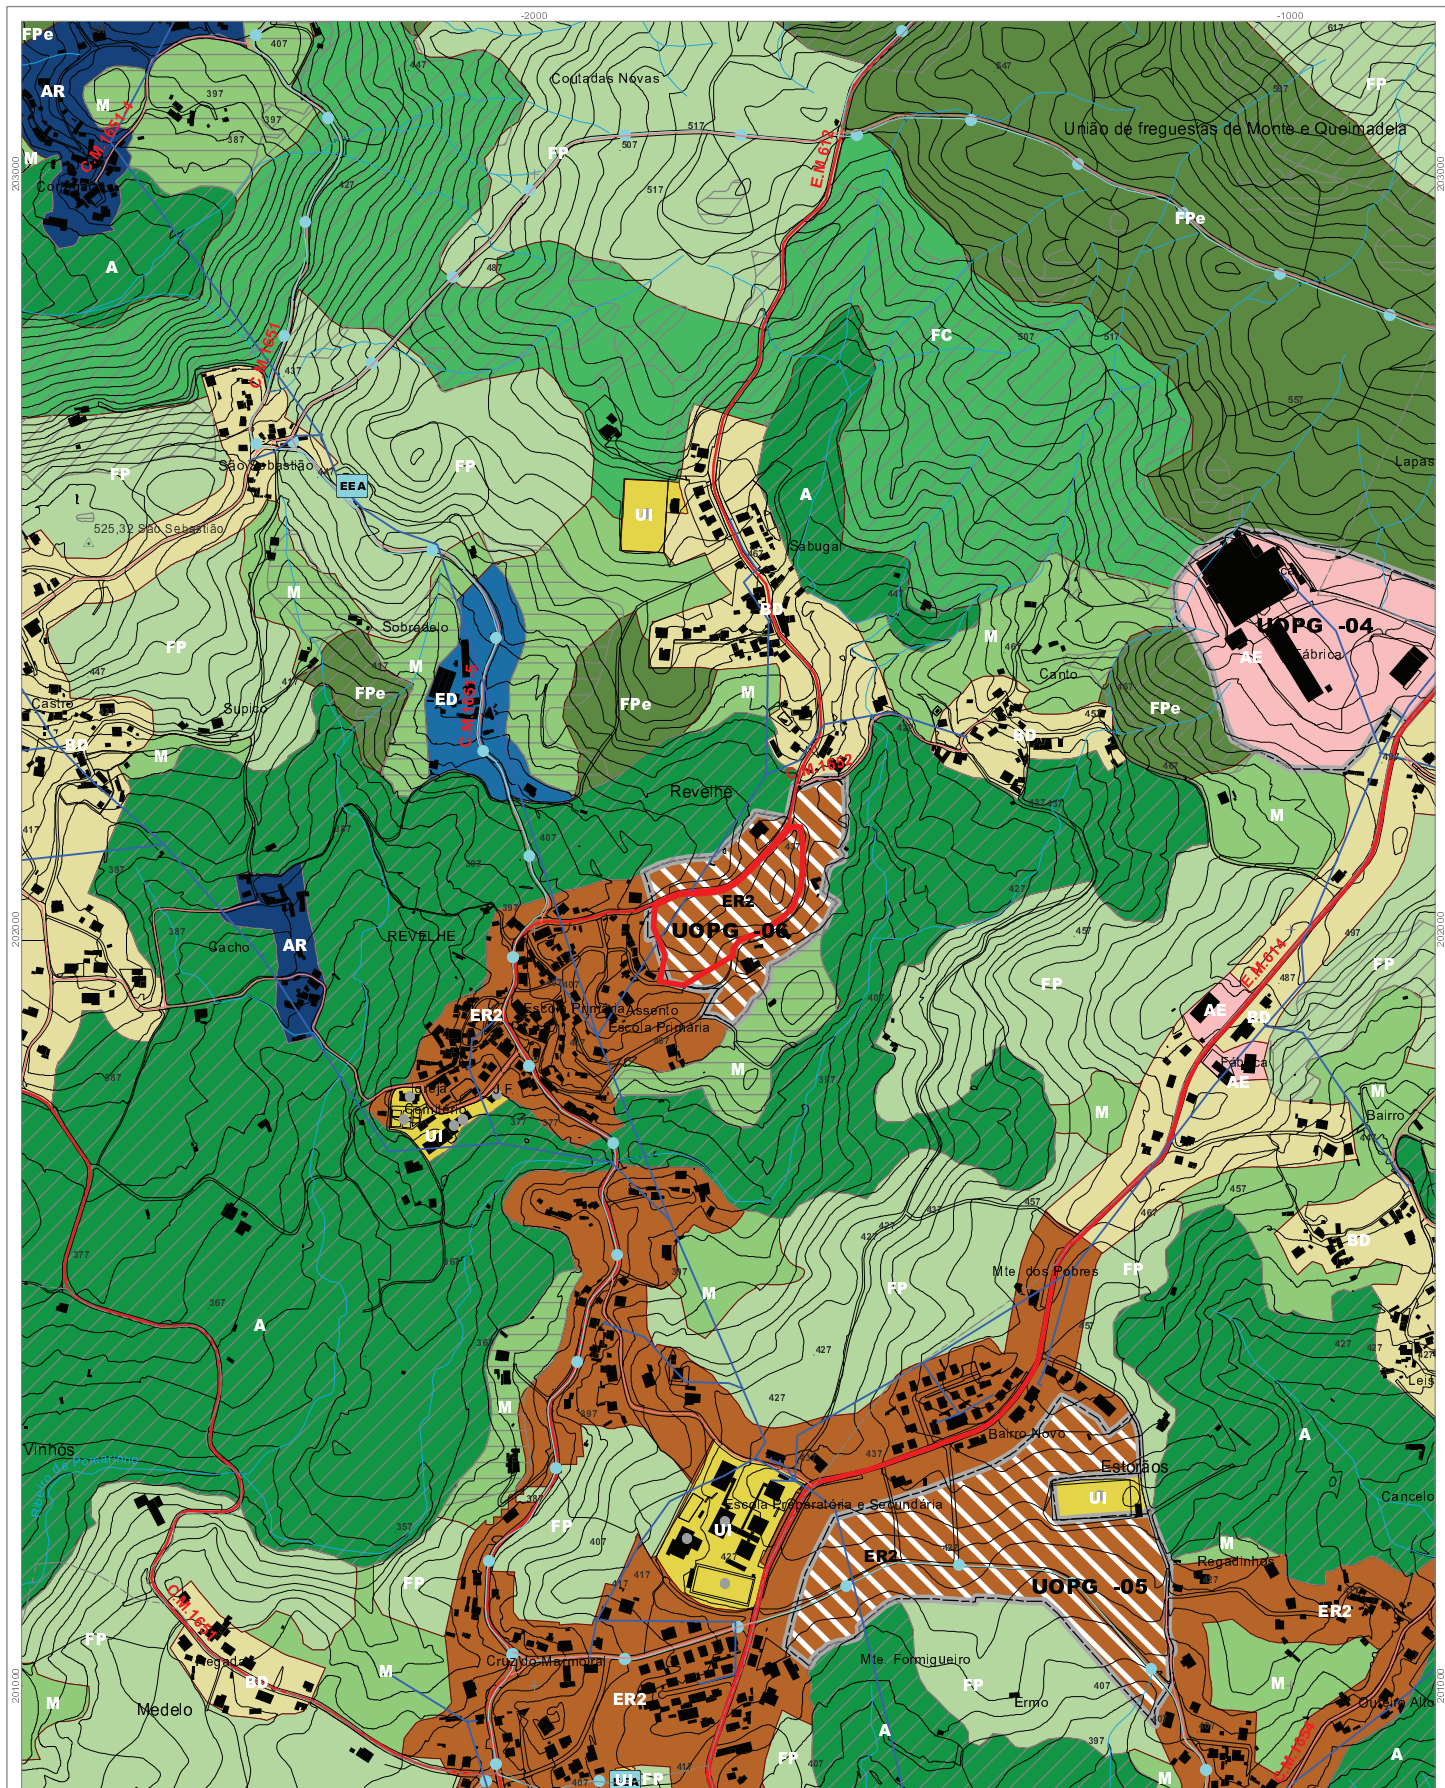

TEMA . PLANO DIRETOR MUNICIPAL (P.D.M.)

MAPA . PLANTA DE ORDENAMENTO

Requerente . José Alcídio Domingues Gomes e Augusto Gomes

NIF . 155671677

Freguesia . Revelhe

Localização da obra . Rua do Esquiardo

DPGU - Sistema de Informação Geográfica
município de fafe

escala : 1:10 000
0 35 70 140 210 280 m

Data: 20-12-2022

