


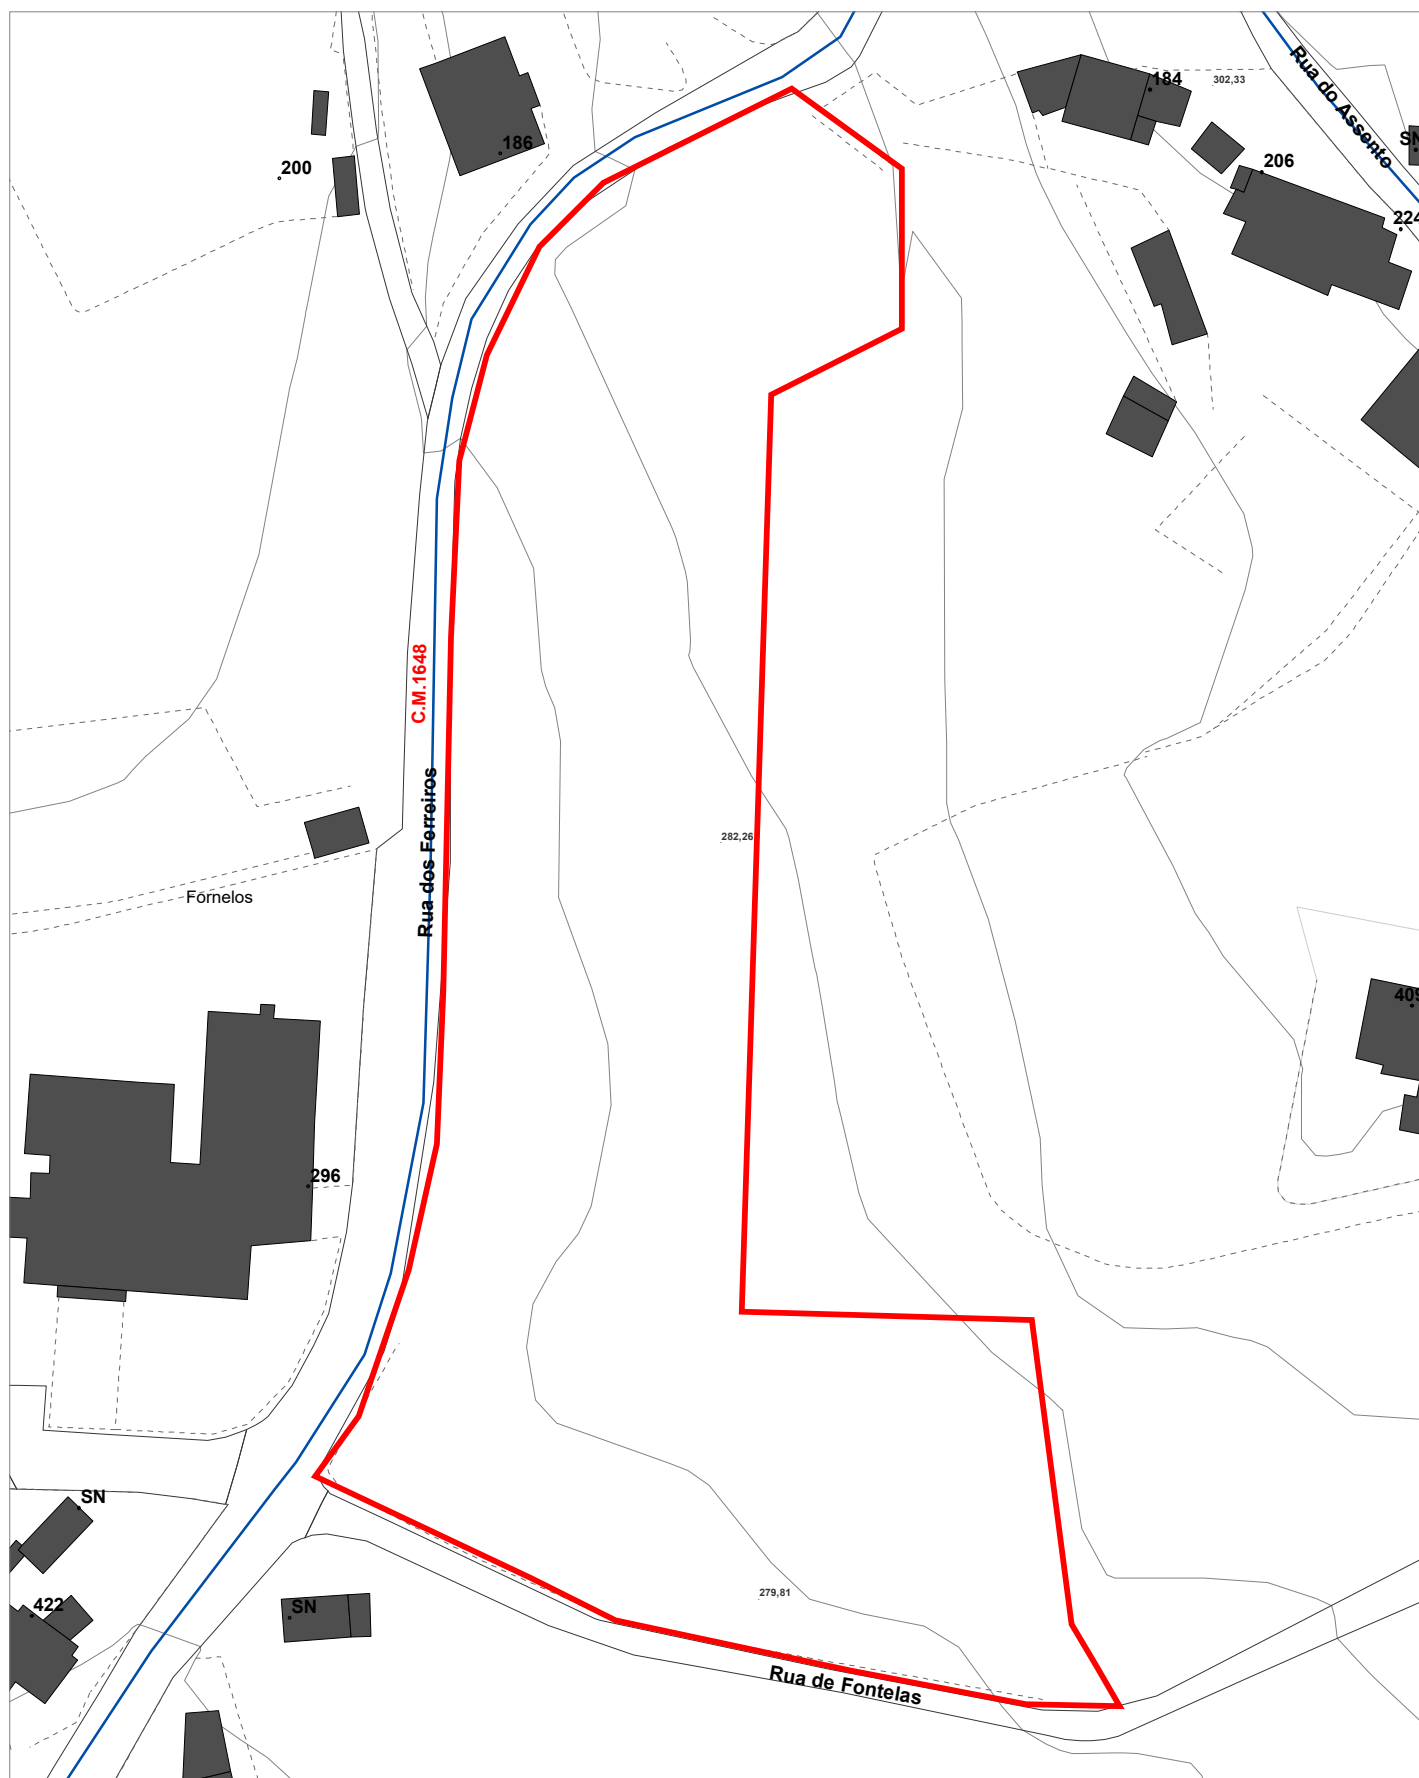

TEMA . **CARTOGRAFIA DE BASE**

MAPA . **PLANTA DE LOCALIZAÇÃO**

Requerente . Custódio Carneiro 6 Filhos, Lda.

NIF . 502921021

Freguesia . Fornelos


Localização da obra . Rua dos Ferreiros, 4820-426 Fornelos – Fafe

DPGU - Sistema de Informação Geográfica
município de fafe

escala : 1:1 000
0 3,5 7 14 21 28 m


Data: 20-12-2022



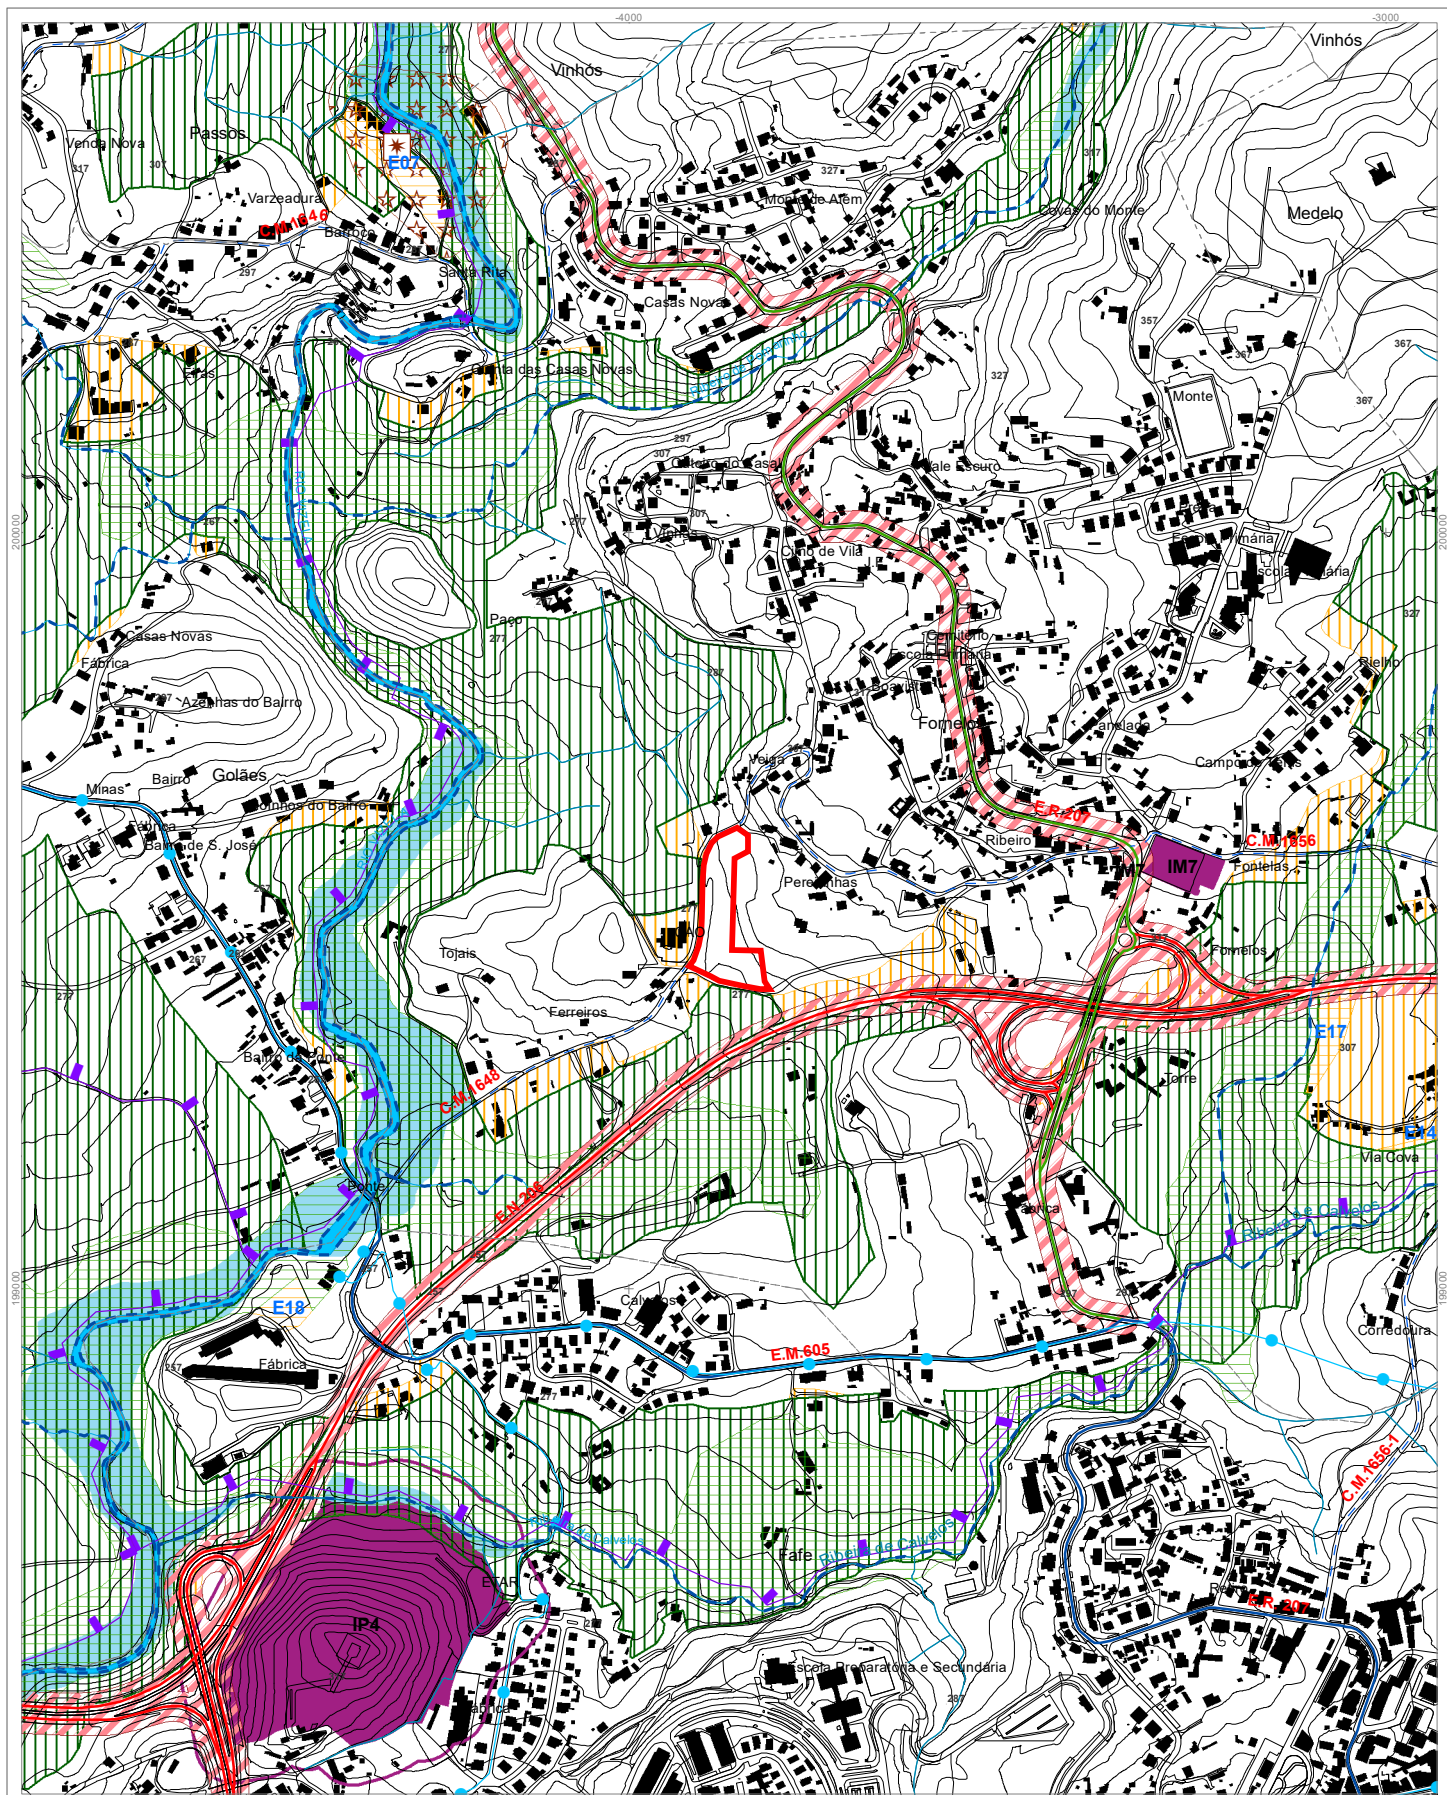

TEMA . PLANO DIRETOR MUNICIPAL (P.D.M.)

MAPA . PLANTA DE CONDICIONANTES

Requerente Custódio Carneiro 6 Filhos, Lda.

NIF 502921021

Freguesia Fomelos


Localização da obra Rua dos Ferreiros, 4820-426 Fomelos – Fafe

DPGU - Sistema de Informação Geográfica
município de fafe

escala : 1:10 000
0 35 70 140 210 280 m

Data: 20-12-2022



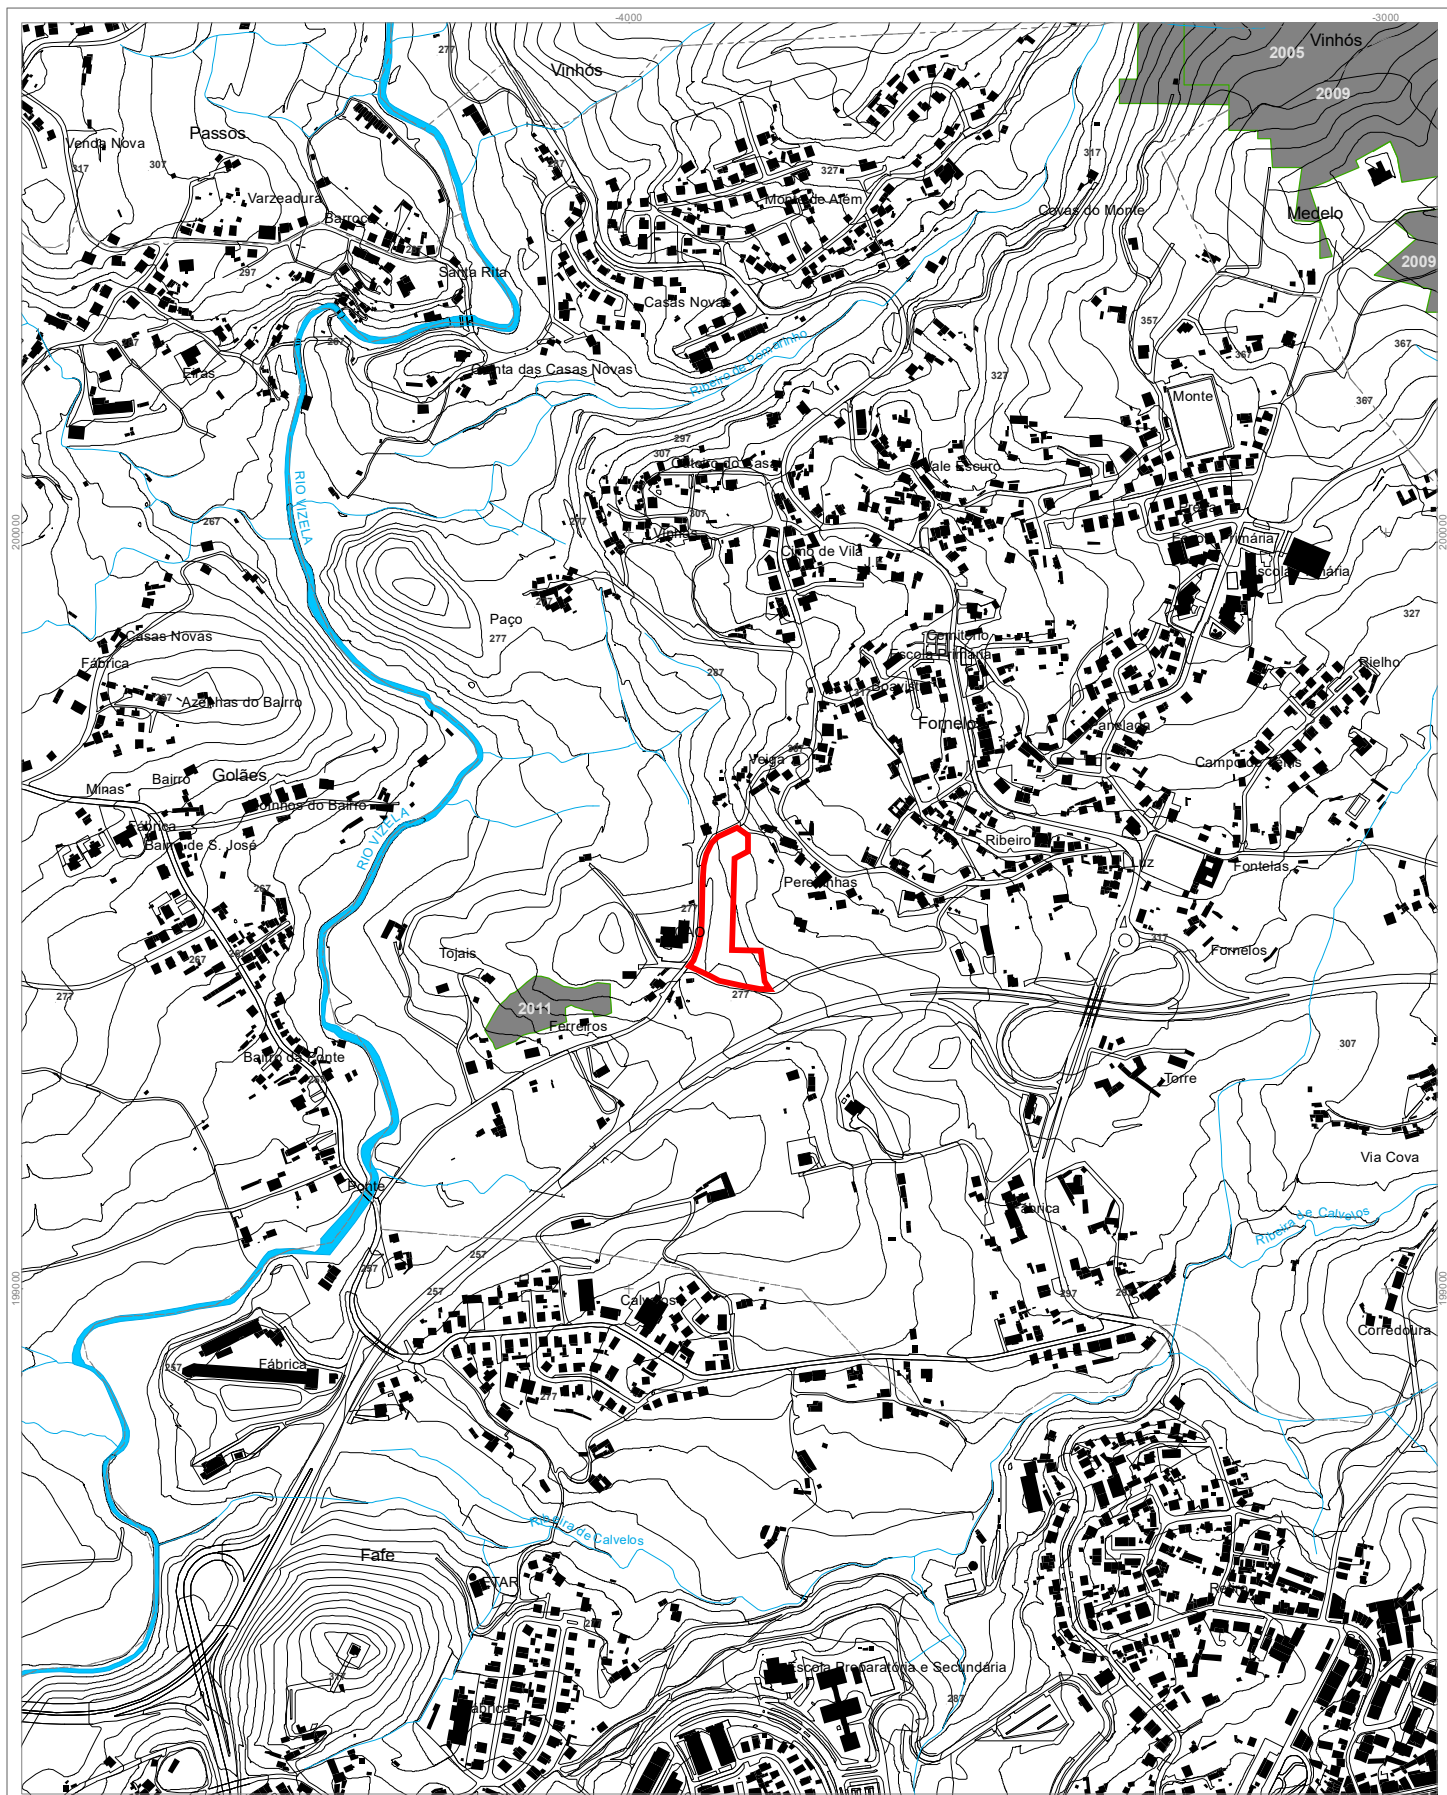

TEMA . PLANO DIRETOR MUNICIPAL (P.D.M.)

MAPA . PLANTA DE CONDICIONANTES
anexo I - áreas percorridas por incêndios (2005-2014)

Requerente Custódio Carneiro 6 Filhos, Lda.

NIF 502921021

Freguesia Formelos


Localização da obra Rua dos Ferreiros, 4820-426 Formelos – Fafe

DPGU - Sistema de Informação Geográfica
município de fafe

escala : 1:10 000
 0 35 70 140 210 280 m

Data: 20-12-2022



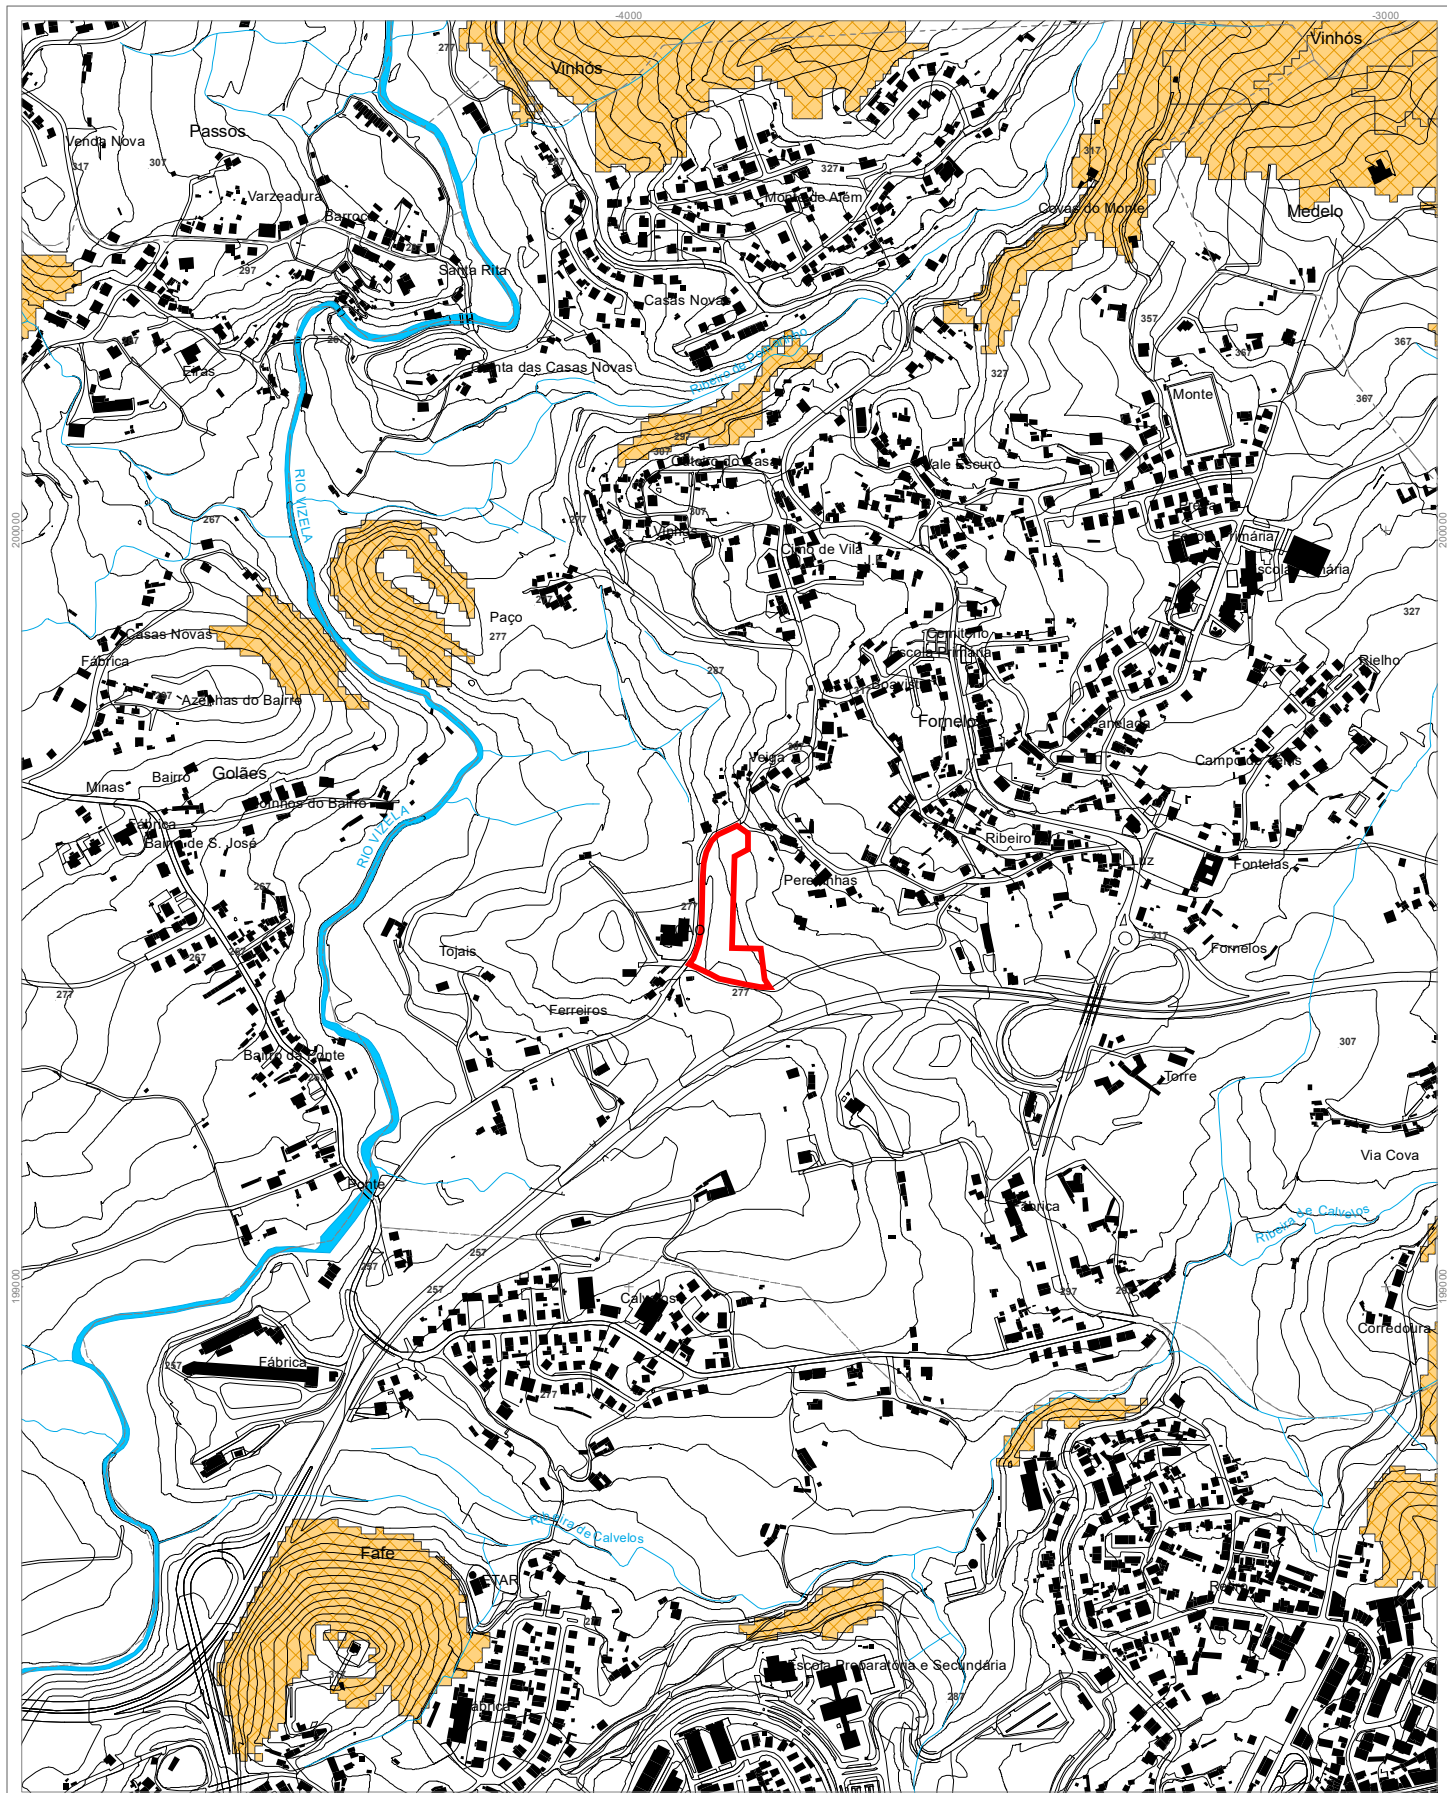

TEMA . PLANO DIRETOR MUNICIPAL (P.D.M.)

MAPA . PLANTA DE CONDICIONANTES
anexo II - perigosidade de incêndio florestal (alta e muito alta)

Requerente Custódio Carneiro 6 Filhos, Lda.

NIF 502921021

Freguesia Formelos


Localização da obra Rua dos Ferreiros, 4820-426 Formelos – Fafe

DPGU - Sistema de Informação Geográfica
município de fafe

escala : 1:10 000
 0 35 70 140 210 280 m

Data: 20-12-2022



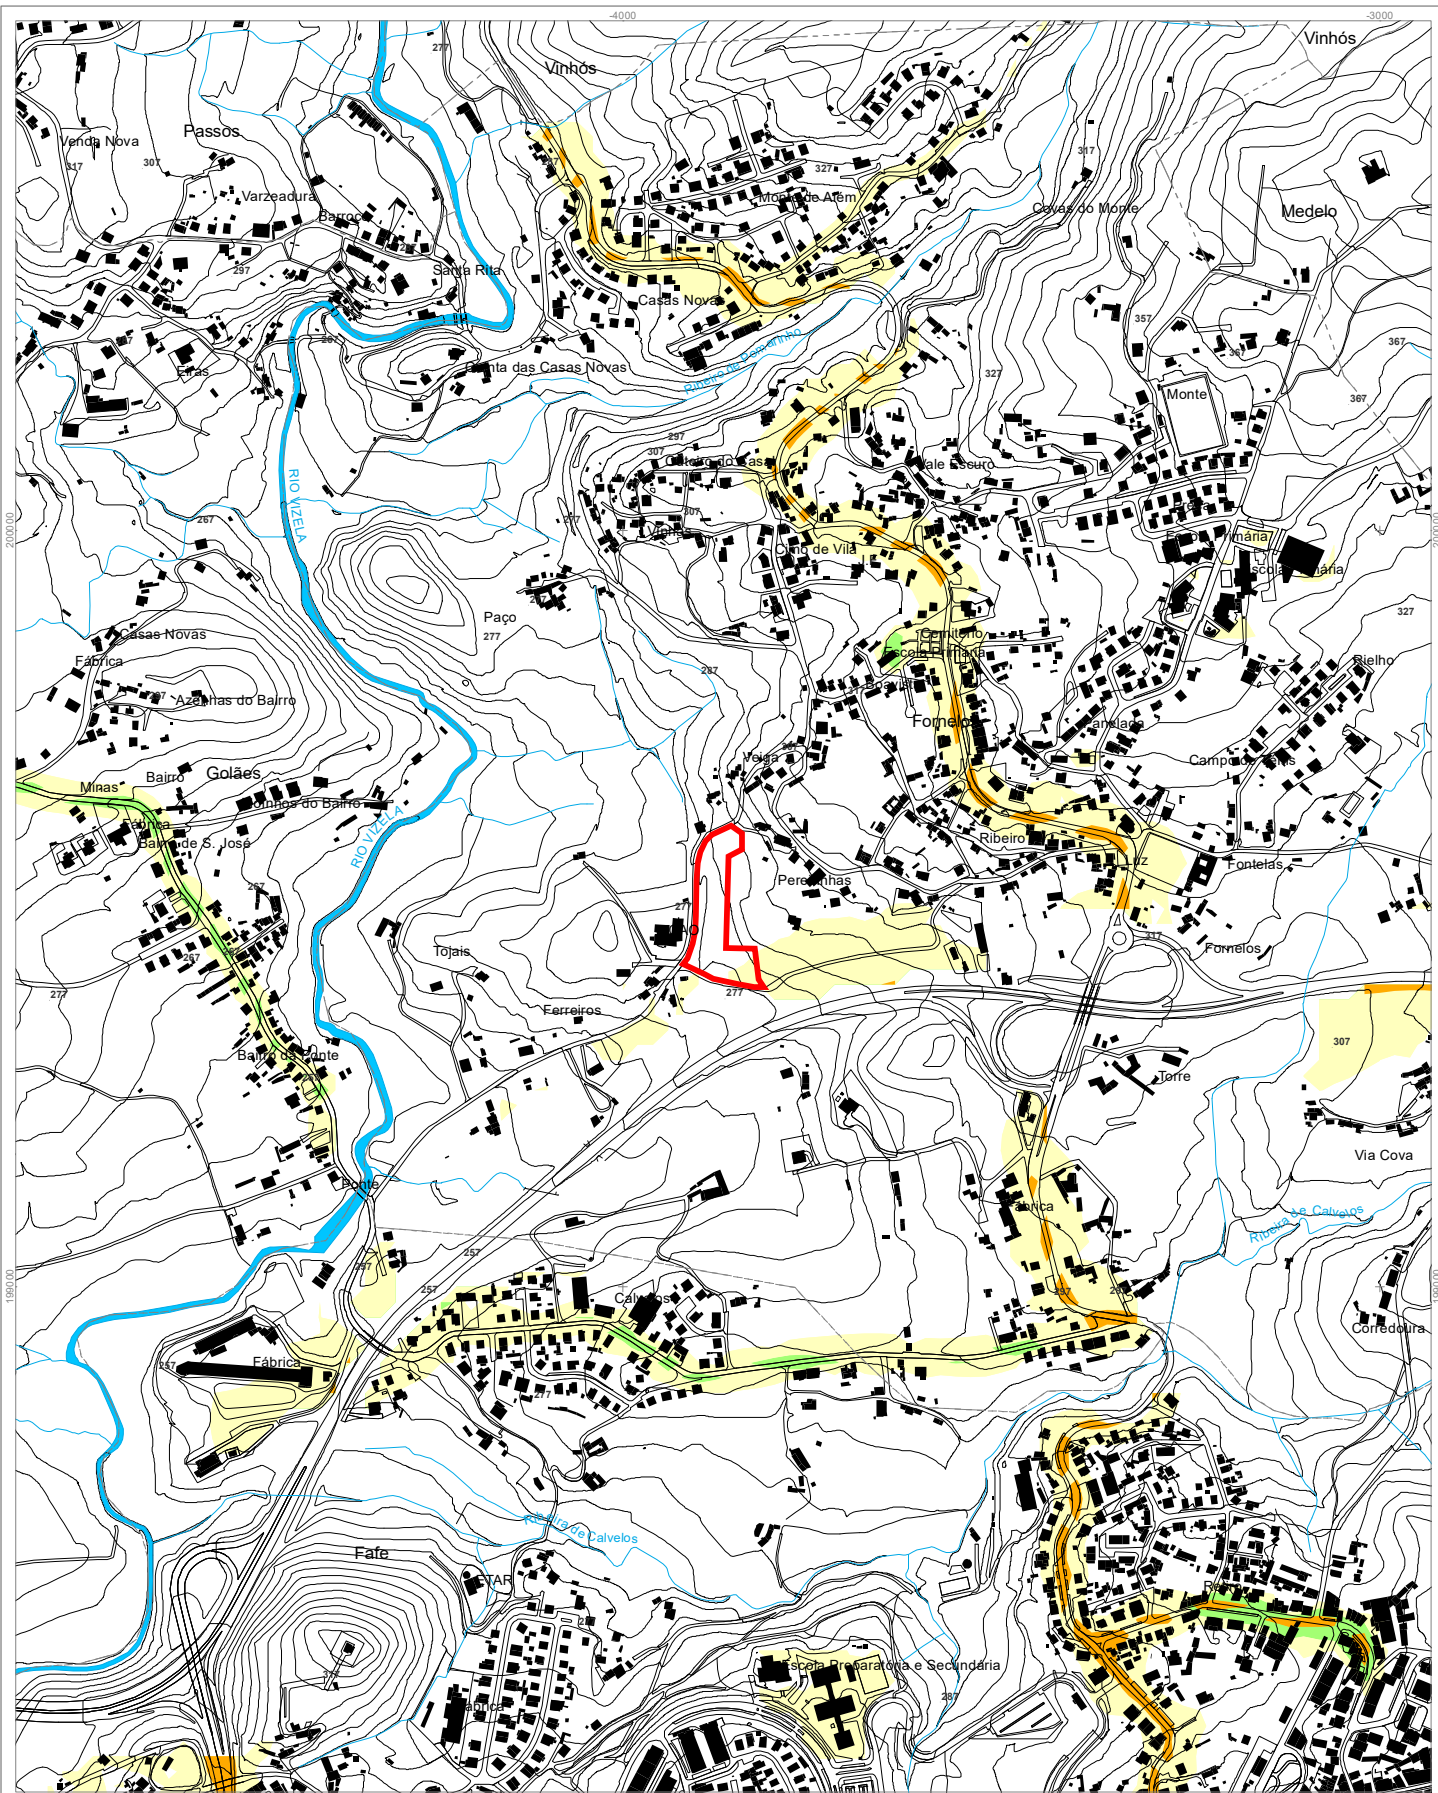

TEMA . PLANO DIRETOR MUNICIPAL (P.D.M.)

MAPA . PLANTA DE CONDICIONANTES
anexo III - zonas de conflito do ruído Ln

Requerente Custódio Carneiro 6 Filhos, Lda.

NIF 502921021

Freguesia Formelos


Localização da obra Rua dos Ferreiros, 4820-426 Formelos – Fafe

DPGU - Sistema de Informação Geográfica
município de fafe

escala : 1:10 000
0 35 70 140 210 280 m

Data: 20-12-2022



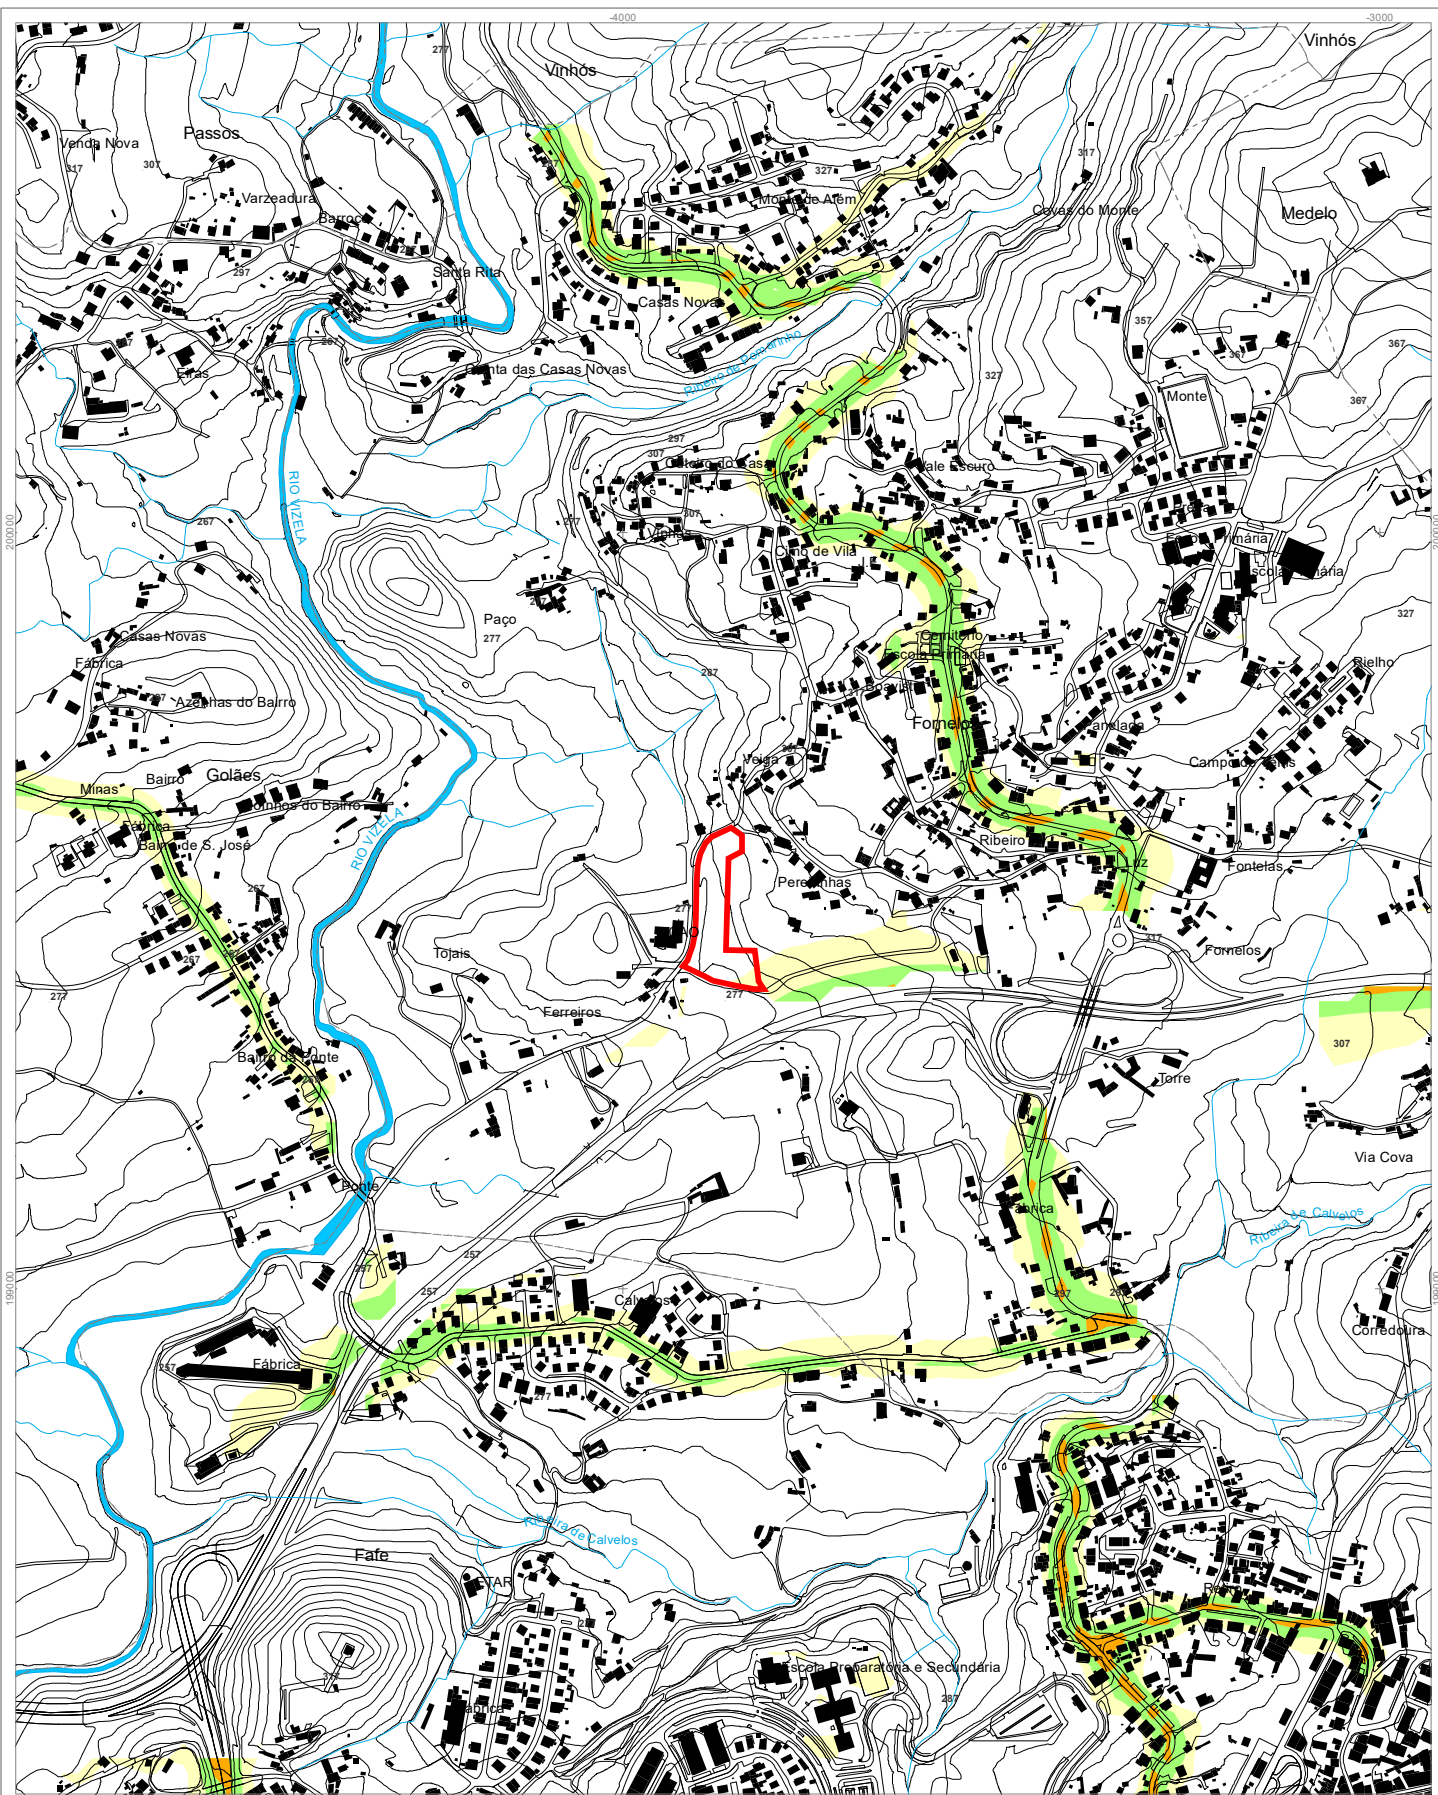

TEMA . PLANO DIRETOR MUNICIPAL (P.D.M.)

**MAPA . PLANTA DE CONDICIONANTES
anexo IV - zonas de conflito do ruído Lden**

Requerente Custódio Carneiro 6 Filhos, Lda.

NIF 502921021

Freguesia Formelos


Localização da obra Rua dos Ferreiros, 4820-426 Formelos – Fafe

DPGU - Sistema de Informação Geográfica
município de fafe

escala : 1:10 000
0 35 70 140 210 280 m

Data: 20-12-2022



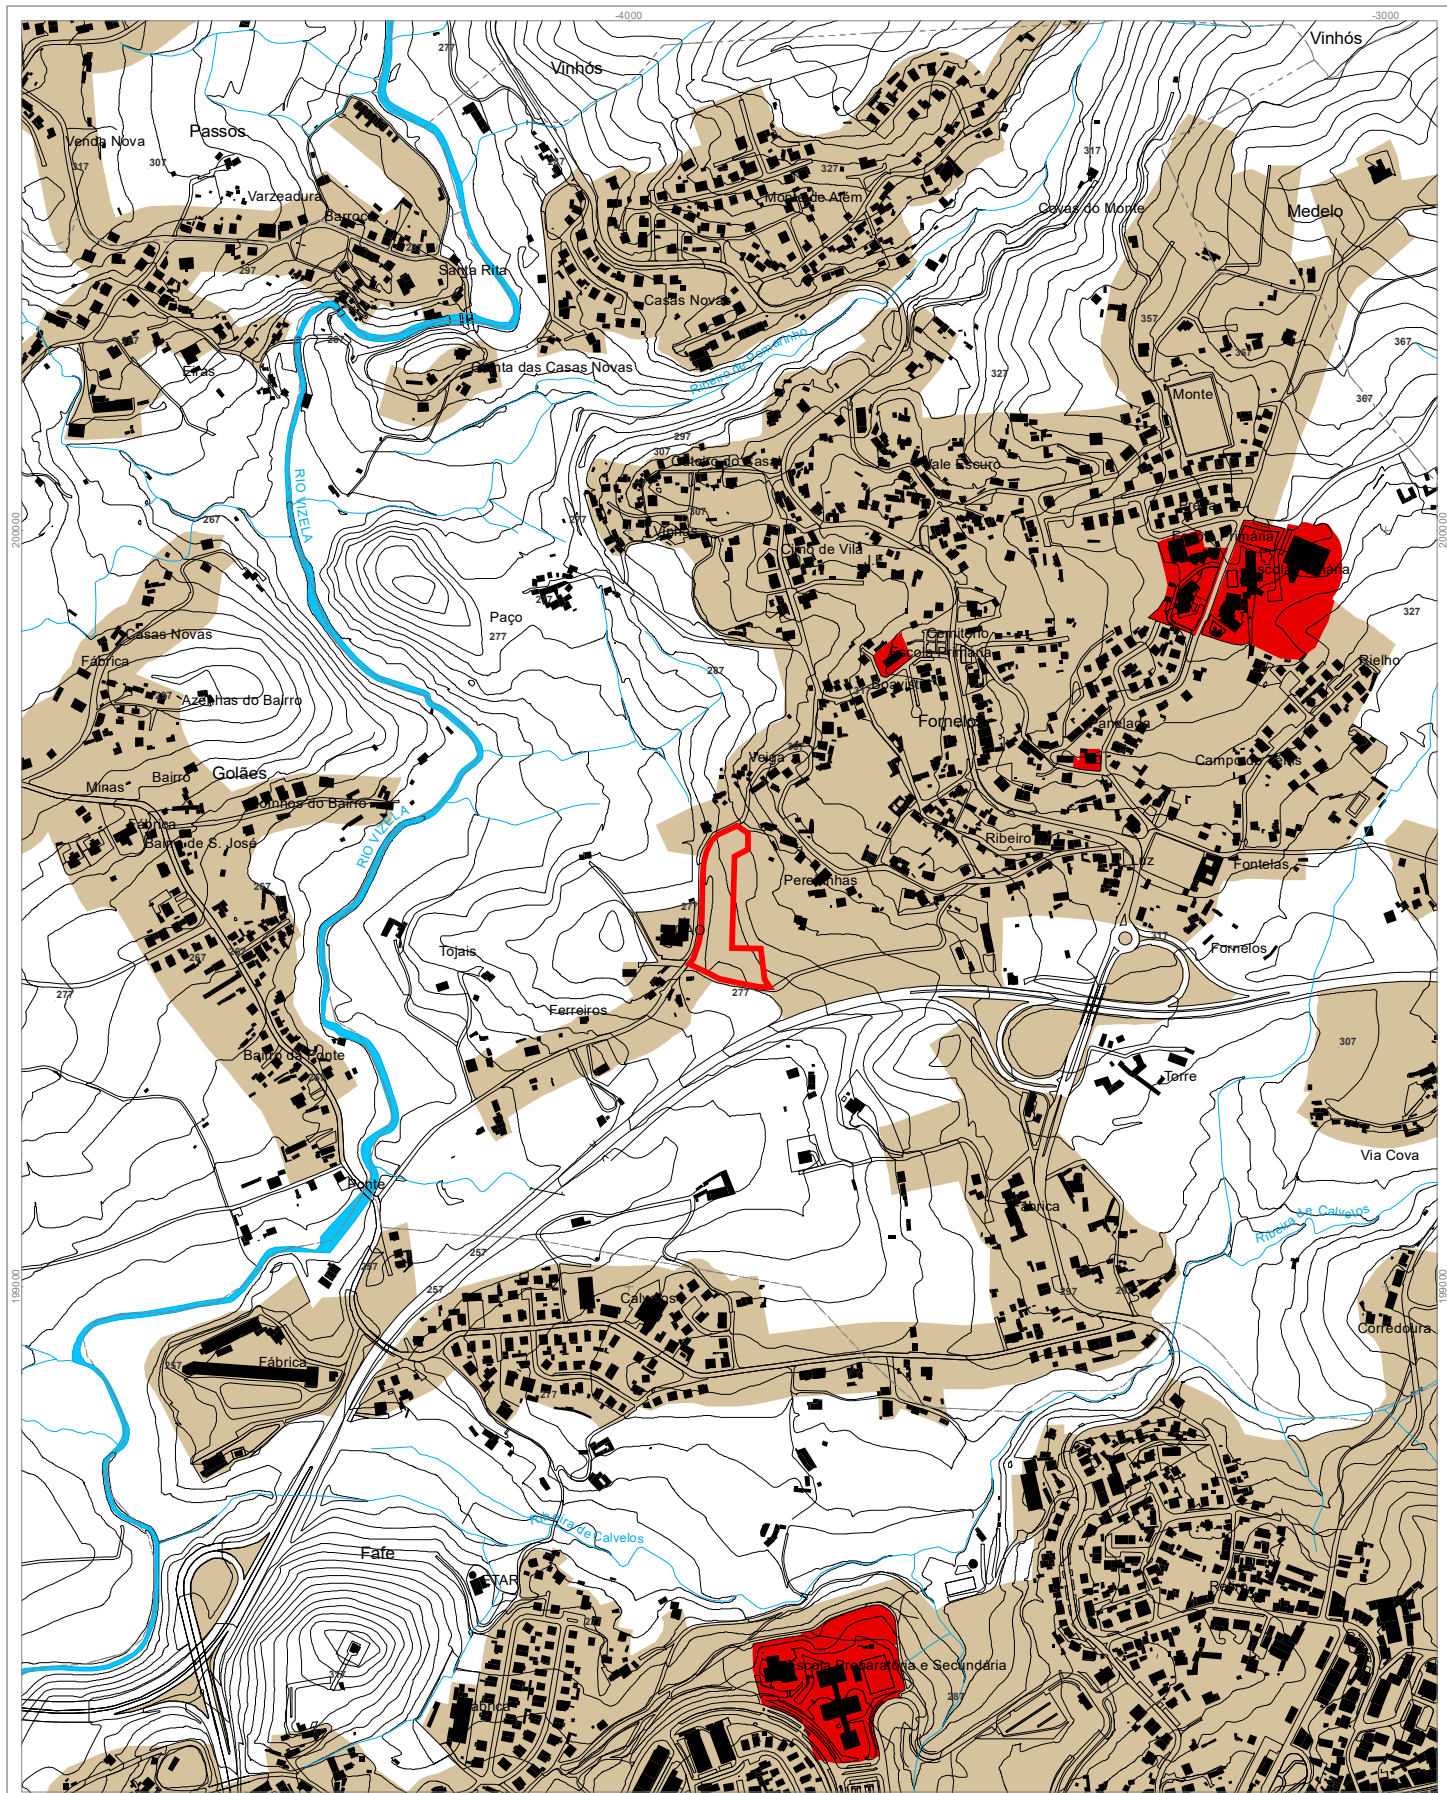

TEMA . PLANO DIRETOR MUNICIPAL (P.D.M.)

**MAPA . PLANTA DE ORDENAMENTO
anexo I - zonamento acústico**

Requerente Custódio Carneiro 6 Filhos, Lda.

NIF 502921021

Freguesia Fornos.

Localização da obra Rua dos Ferreiros, 4820-426 Fornos – Fafe

DPGU - Sistema de Informação Geográfica
município de fafe

escala : 1:10 000
0 35 70 140 210 280 m

Data: 20-12-2022



