


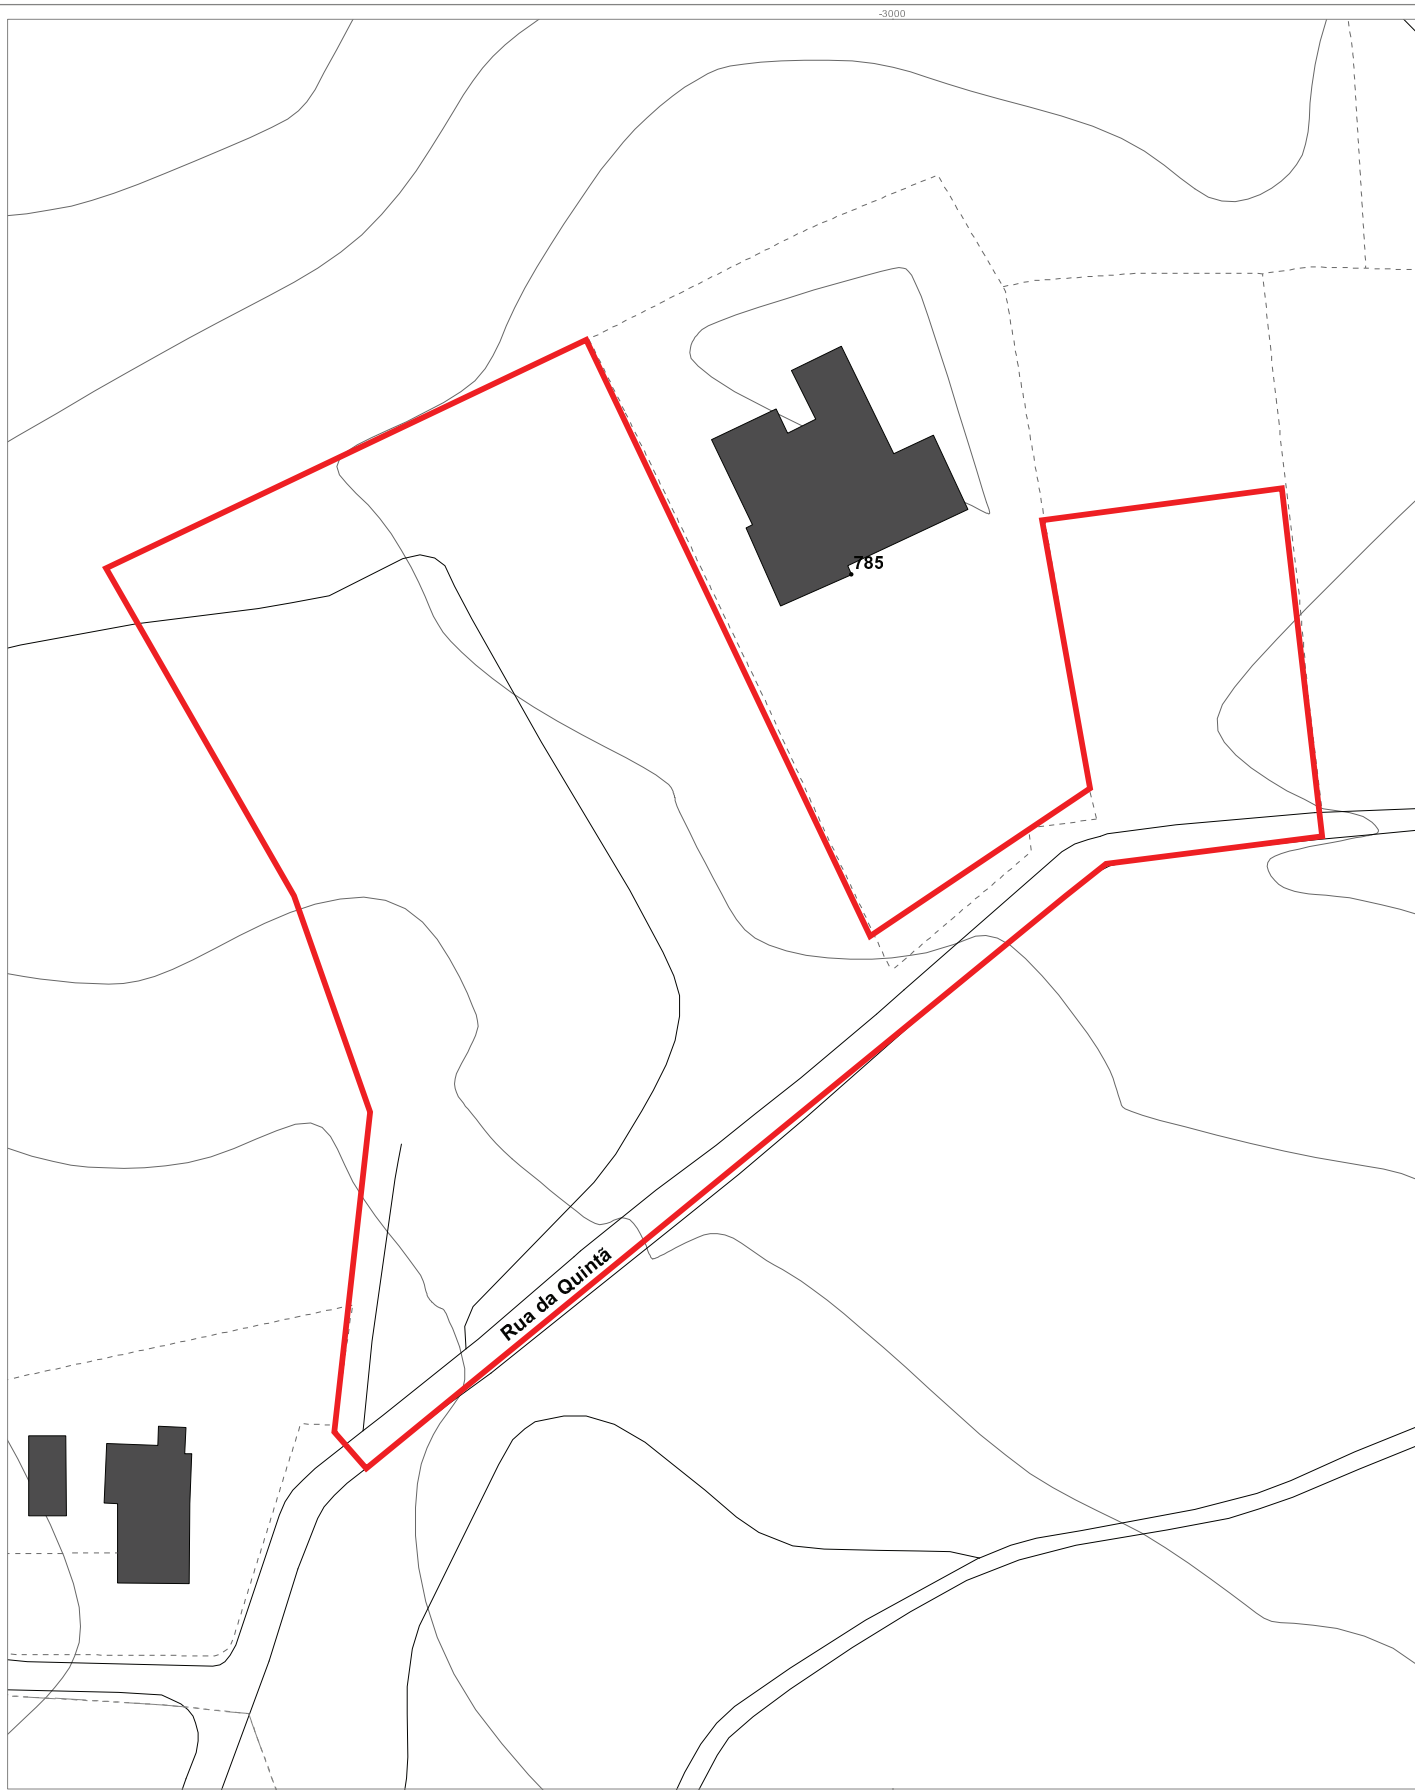

TEMA . **CARTOGRAFIA DE BASE**

MAPA . **PLANTA DE LOCALIZAÇÃO**

Requerente . José Albino Pereira Moreira

NIF . 227102959

Freguesia . Fomelos

Localização da obra . Rua da Quintã (Vinhos)

DPGU - Sistema de Informação Geográfica
município de fafe

escala : 1:1 000
0 3,5 7 14 21 28 m

Data: 20-12-2018

