


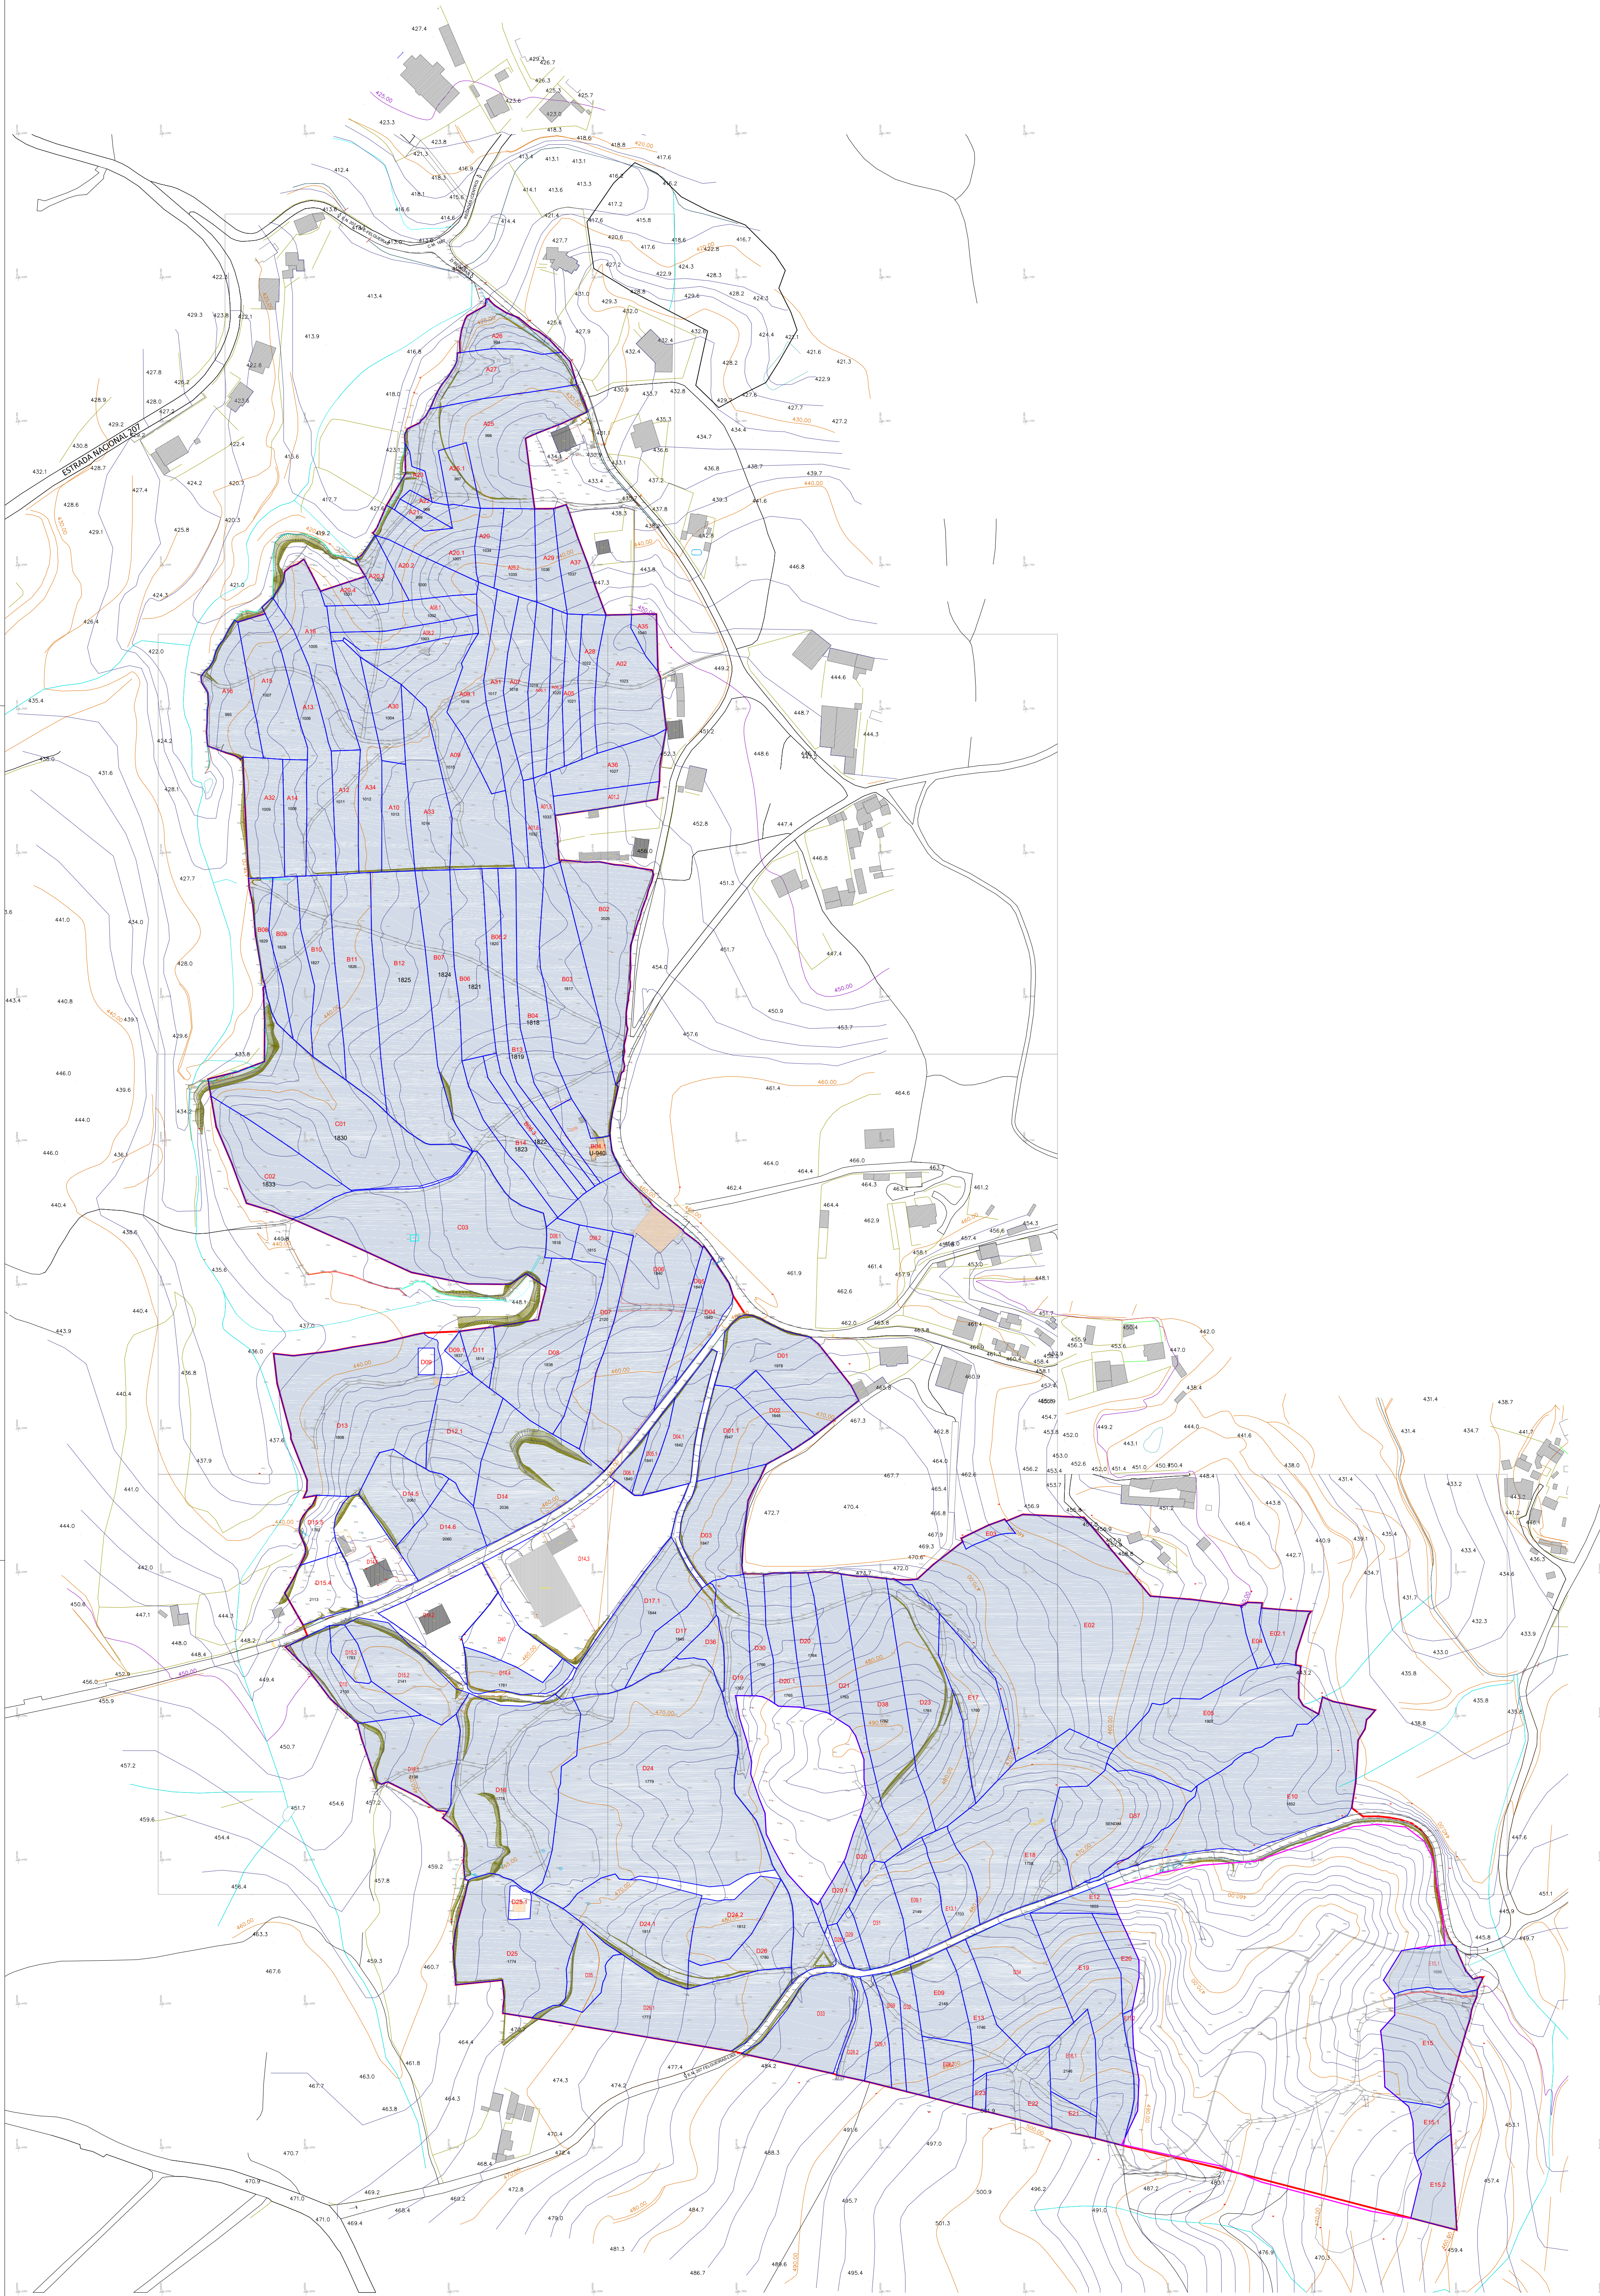

QUADRO CADASTRO (CORREÇÃO)			
Nº PARCELA	ÁREA DA PARCELA	ÁREA SOBSTITUÍDA	ÁREA RESTANTE
E 10.1	5 201,70m²	3 663,00m²	1 548,70m²
E 11.2	13 558,90m²	13 222,90m²	335,90m²
E 12	14 567,60m²	13 954,10m²	613,50m²
E 15	12 964,90m²	8 296,20m²	4 668,70m²
E 15.1	8 344,30m²	7 551,40m²	792,90m²
E 15.2	1 594,60m²	189,80m²	1 404,80m²
E 20	1 121,80m²	163,60m²	958,20m²
D 19	5 363,10m²	1 584,00m²	3 779,10m²
D 20	4 137,30m²	2 029,80m²	2 107,50m²
D 20.1	4 861,40m²	2 569,50m²	2 291,90m²
D 21	4 132,80m²	686,70m²	3 446,10m²
D 30	2 861,90m²	1 851,00m²	1 010,90m²
D 14.1	2 398,60m²	2 398,60m²	
D 14.2	2 834,60m²	2 834,60m²	
D 14.3	9 243,70m²	9 243,70m²	
D 15.4	1 692,80m²	1 692,80m²	
D 15.5	1 008,10m²	1 008,10m²	
D 40	1 840,40m²	1 840,40m²	
TOTAL	97 218,40m²	76 539,60m²	22 678,80m²

* O quadro anexo, resulta da correção/abstração das parcelas sobrepostas, as áreas indicadas no Plano Diretor Municipal, como "Áreas Periclitadas por Incêndios"



PROJETO: ZONA INDUSTRIAL DE REGADAS (ESTUDO PRELIMINAR)

DATA: FEV/2021

LOCAL DA OBRA: REGADAS

ESC: 1/2000

ELEMENTOS:

PLANTA DE CADASTRO DA UNIDADE DE EXECUÇÃO

DES Nº: 01

Divisão de Planeamento e Gestão Urbanística

