


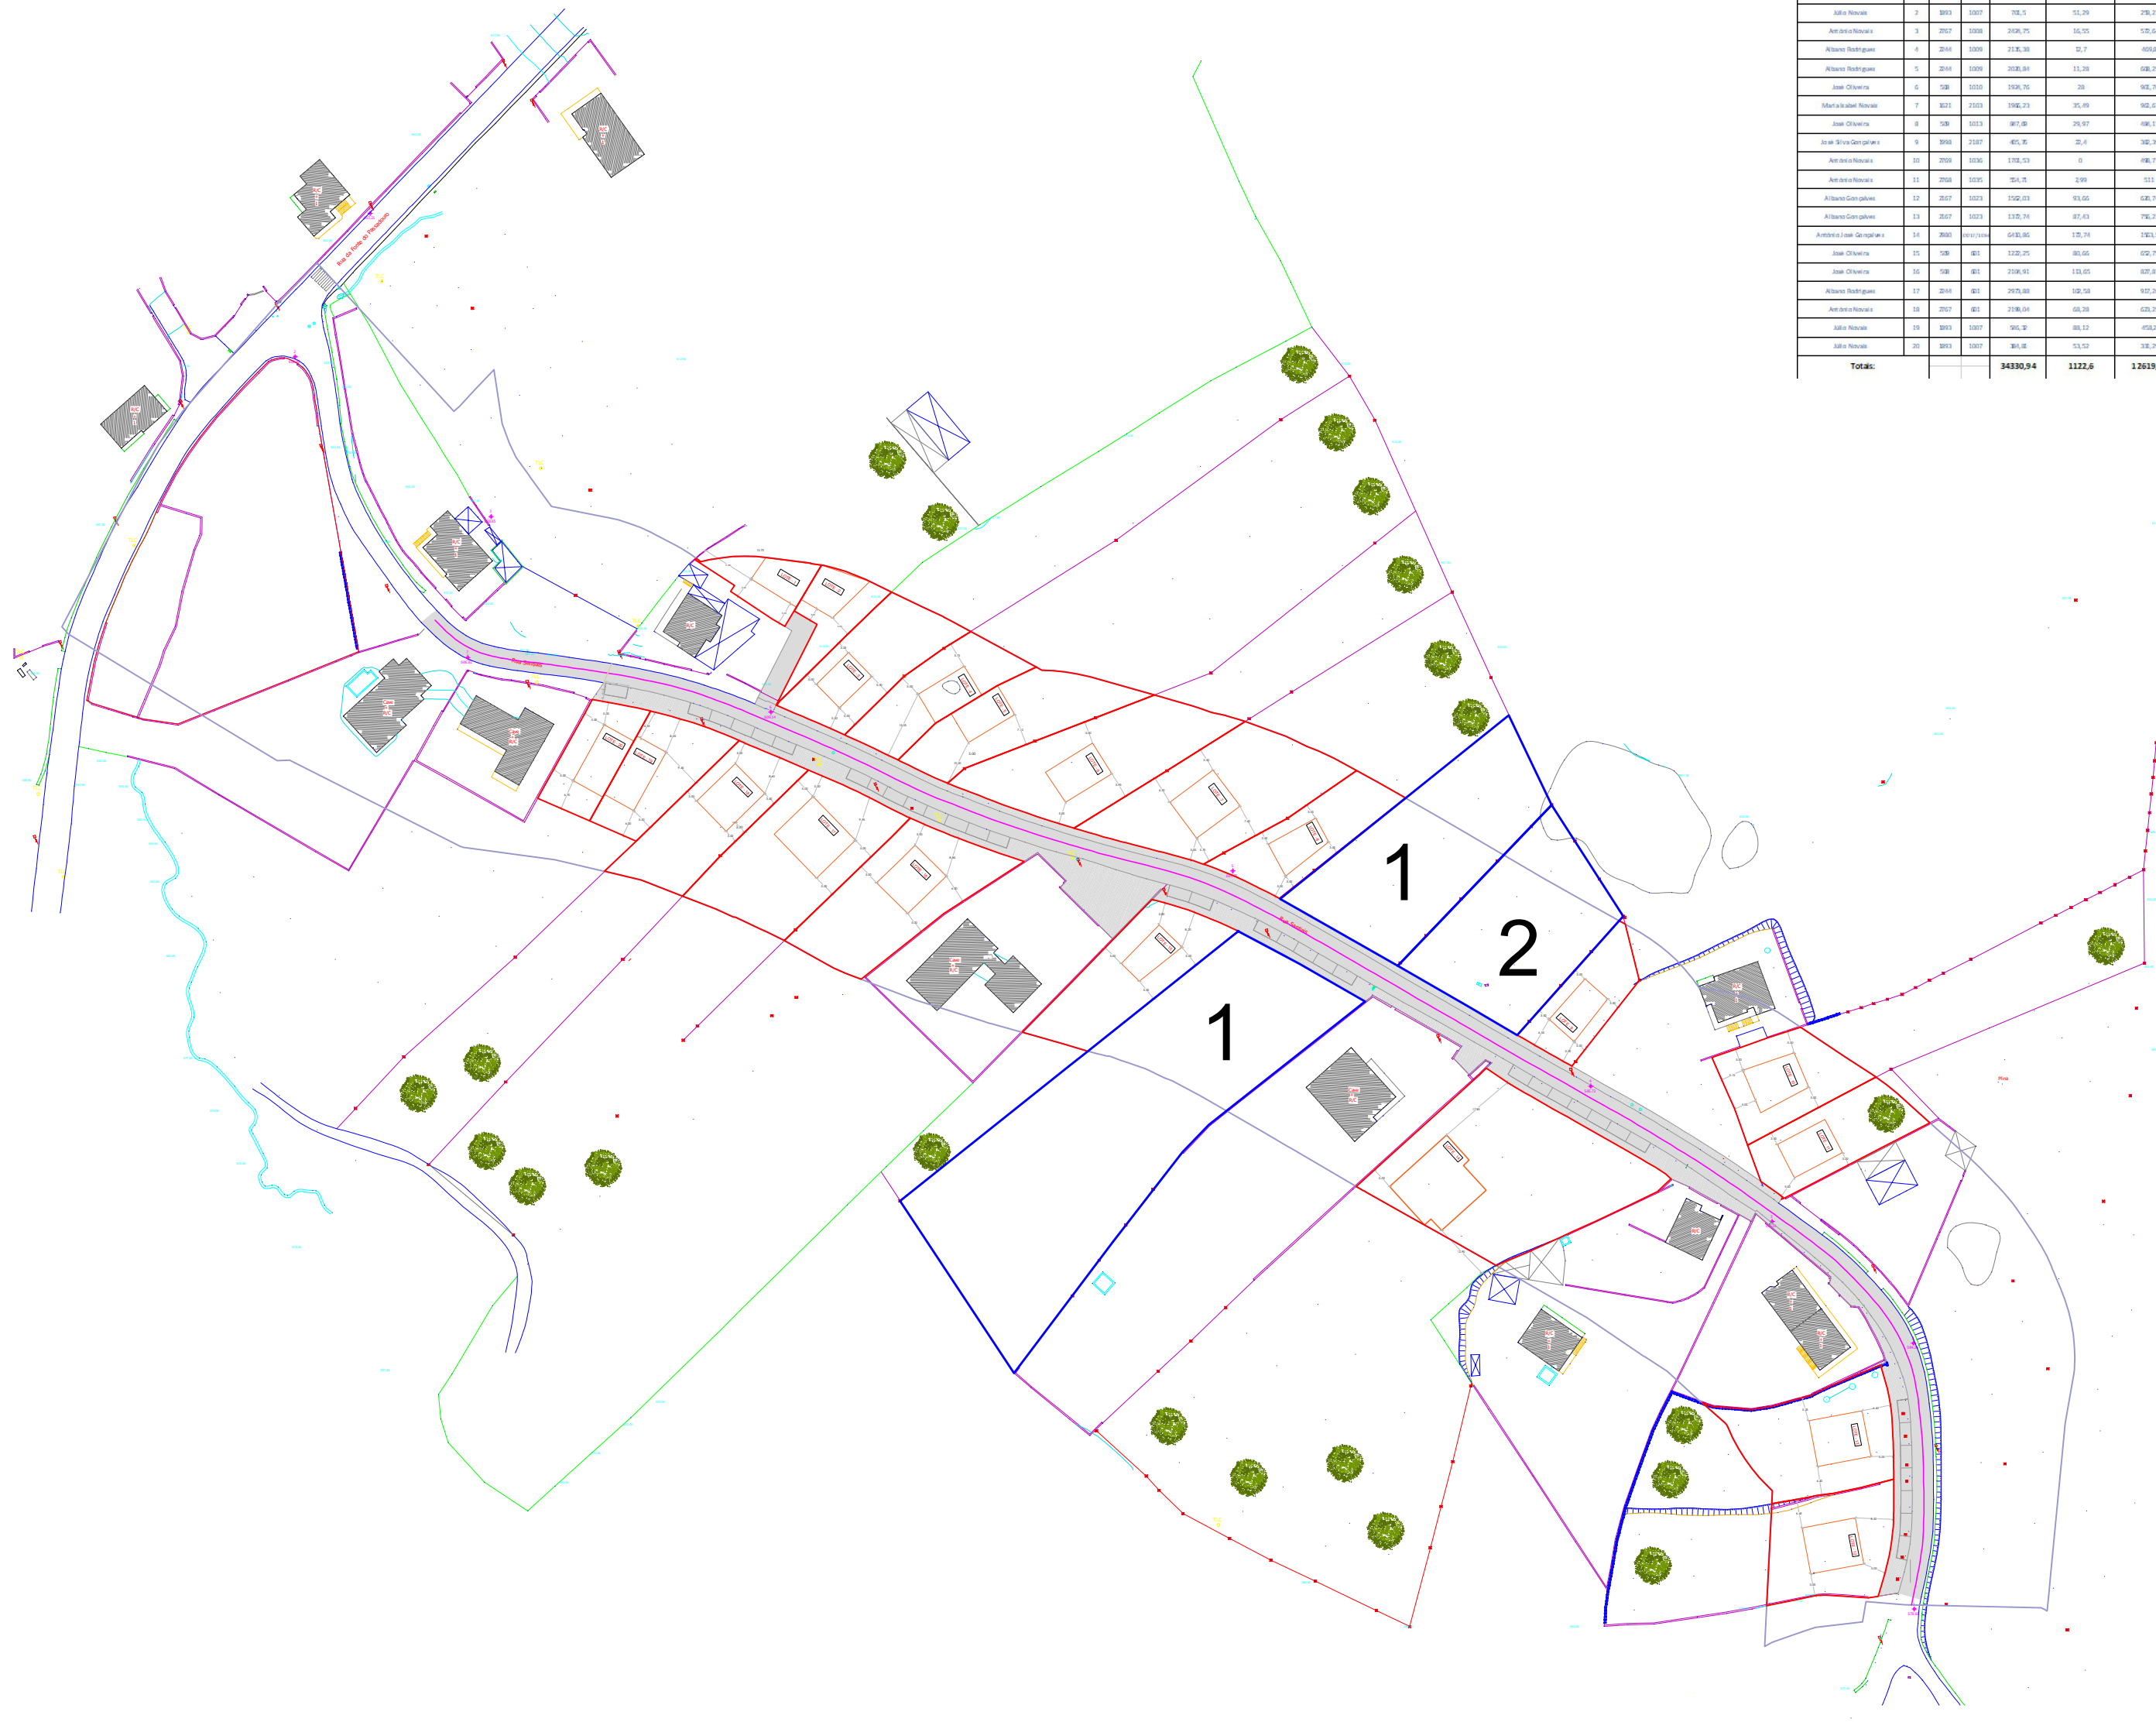

Nome do Tit. Proprietário	Nº Lote	Descrição parcelar	Área Parcela	ÁREA RECALCULADA (m²)	ÁREA INTUITIVA NO CONDOMÍNIO (m²)	ÁREA DO LOTE (m²)	ÁREA SOB JANTE DO LOTE (m²)	ÁREA DE IMPLANTACÃO (m²)	ÁREA DE CONVERSÃO (m²)	Nº DE PISOS	FRACÇÃO	ÁREA (m²)	VOLUME (m³)	1a-15m	1a-15m	TIPOLOGIA DE CONSTRUÇÃO
Totais:				34330,94	1122,6	12619,52	20588,82	2208,8	5025,93	20			15077,79	17,50	0,40	

NORTE CARTOGRAFICO
LIGAÇÃO A REDE GEODESICA NACIONAL
EFFECTUADA POR G.P.S
COORDENADAS ETRS 89/PT-TM06



arquitectura
Requerimento:
ALBANO RODRIGUES E COPROPRIETÁRIOS
Local da Obra:
RUA DE SANITAIS - ESTORÃO - FAFE
Designação do desenho:
PLANTA DE SÍNTESE

Tipo de Obra:
OPERAÇÃO DE LOTEAMENTO - (1ª FASE - UOPG 89)
Data:
JULHO DE 2021
Escala:
1/1000

01