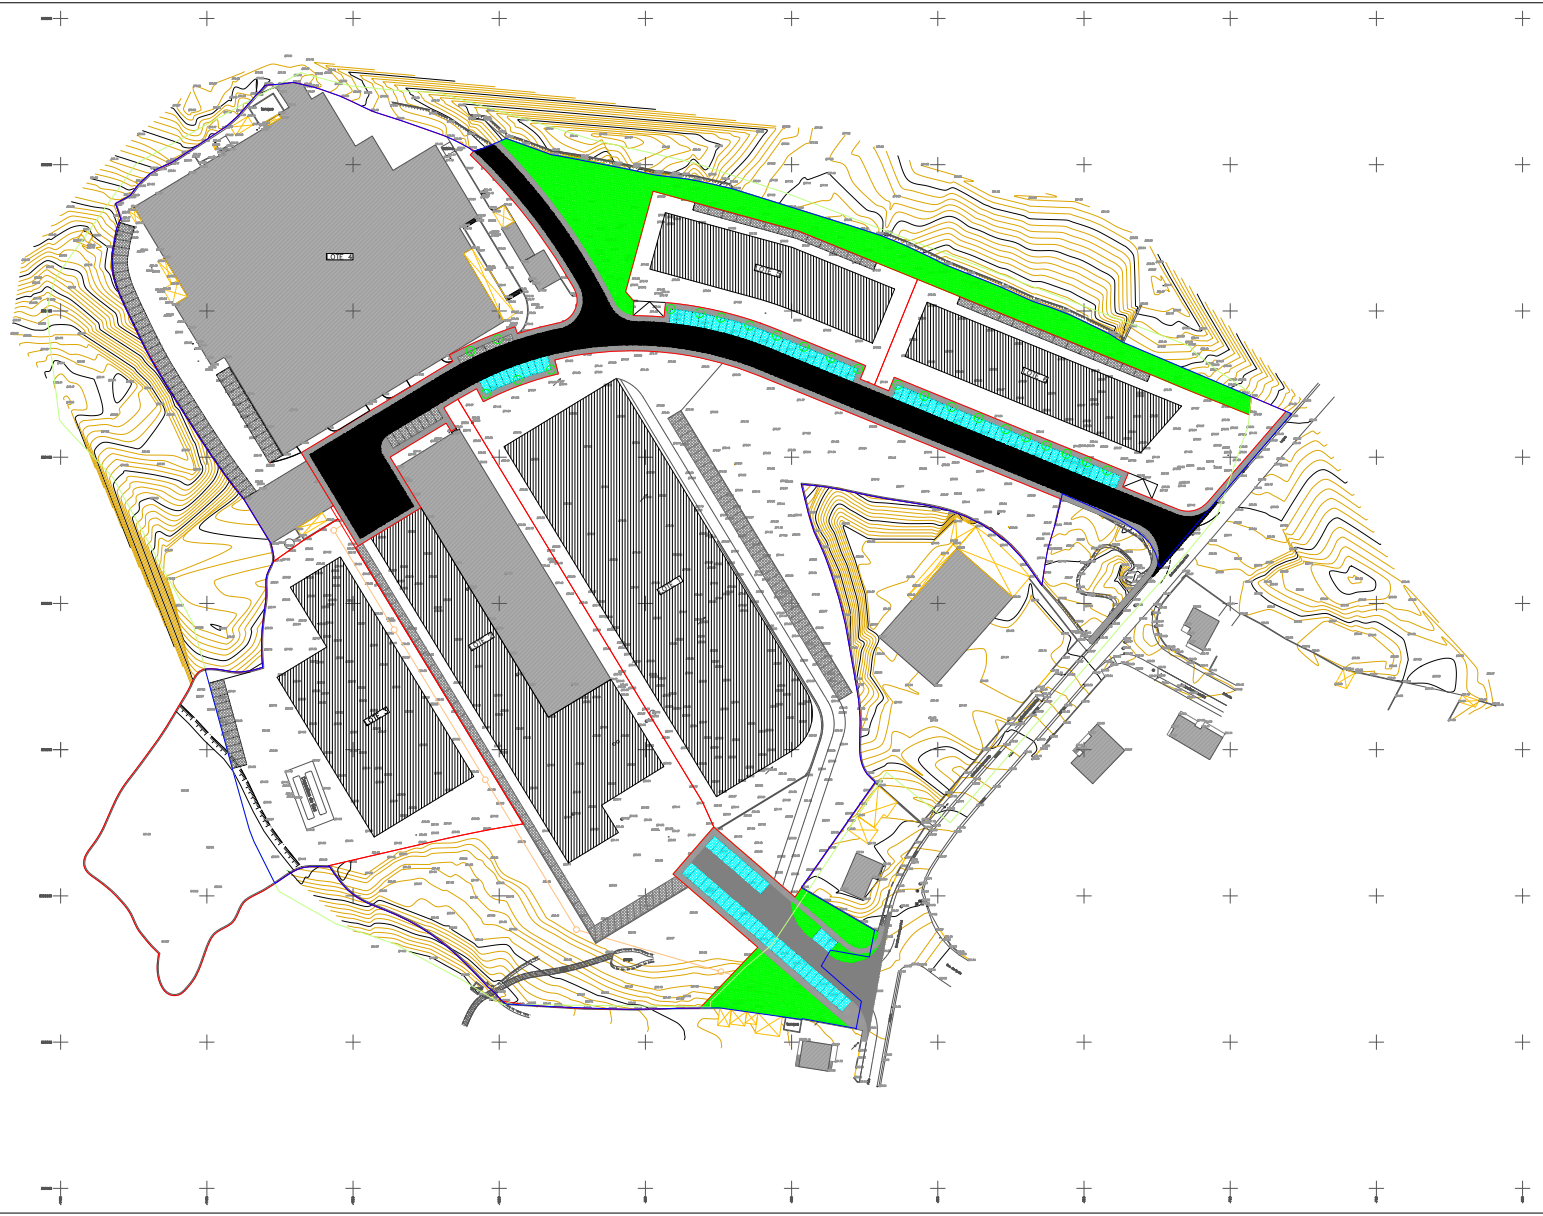

Simbologia

- Taludes
- Muro
- Vedação em Rede
- Arvores
- Edifícios
- Arvores
- Limite UOPG 04 (Definido no PDM)
- Limite da Unidade de Execução
- Limites dos Parcelas
- Edificação poente
- Edificação anterior
- Área de passeios públicos
- Área de estacionamento público
- Área de estacionamento privado
- Arruamentos públicos
- Mapeamento rectos de ocupação anterior
- Ramal de drenagem de Águas Residuais
- Candeeiro duplo
- Candeeiro
- Poste de Telecomunicações
- Poste EDP
- Poste de Iluminação
- Pergolados
- Sinalização Luminosa 2
- Sinalização Luminosa 1
- Depósito de Gás
- Caixa de Água Pública
- Caixa de Água Predial
- Caixa de Electricidade
- Caixa de Gás
- Caixa de Identificação
- Caixa de Saneamento
- Área de Incêndio
- Caixa de Telecomunicações
- Regas

N
O E
S

Observações:

** O levantamento topográfico encontra-se referenciado com um sistema de coordenadas cilíndricas e planimétricamente ETRS 89.

Levantamento topográfico executado no dia 27 de Outubro de 2016

UNIDADE OPERATIVA DE PLANEAMENTO E GESTÃO Rua de Casares, Estorãos 4820 FAFE	PLANTA DA SOLUÇÃO URBANISTICA DE BASE			Escala 1/1000	03
	Eng.º Civil: Helena O.	Projectou: Helena O.	Desenhou: J. Pereira	Data: Maio/ 2017	

Helena Oliveira, Serviços de Engenharia, Lda Praça 25 de Abril, Edifício Shopping, Bq. 3º Andar, 4820 FAFE Tel/Tem. 253599464 – 969063491 E-mail:helena.o.fam@gmail.com