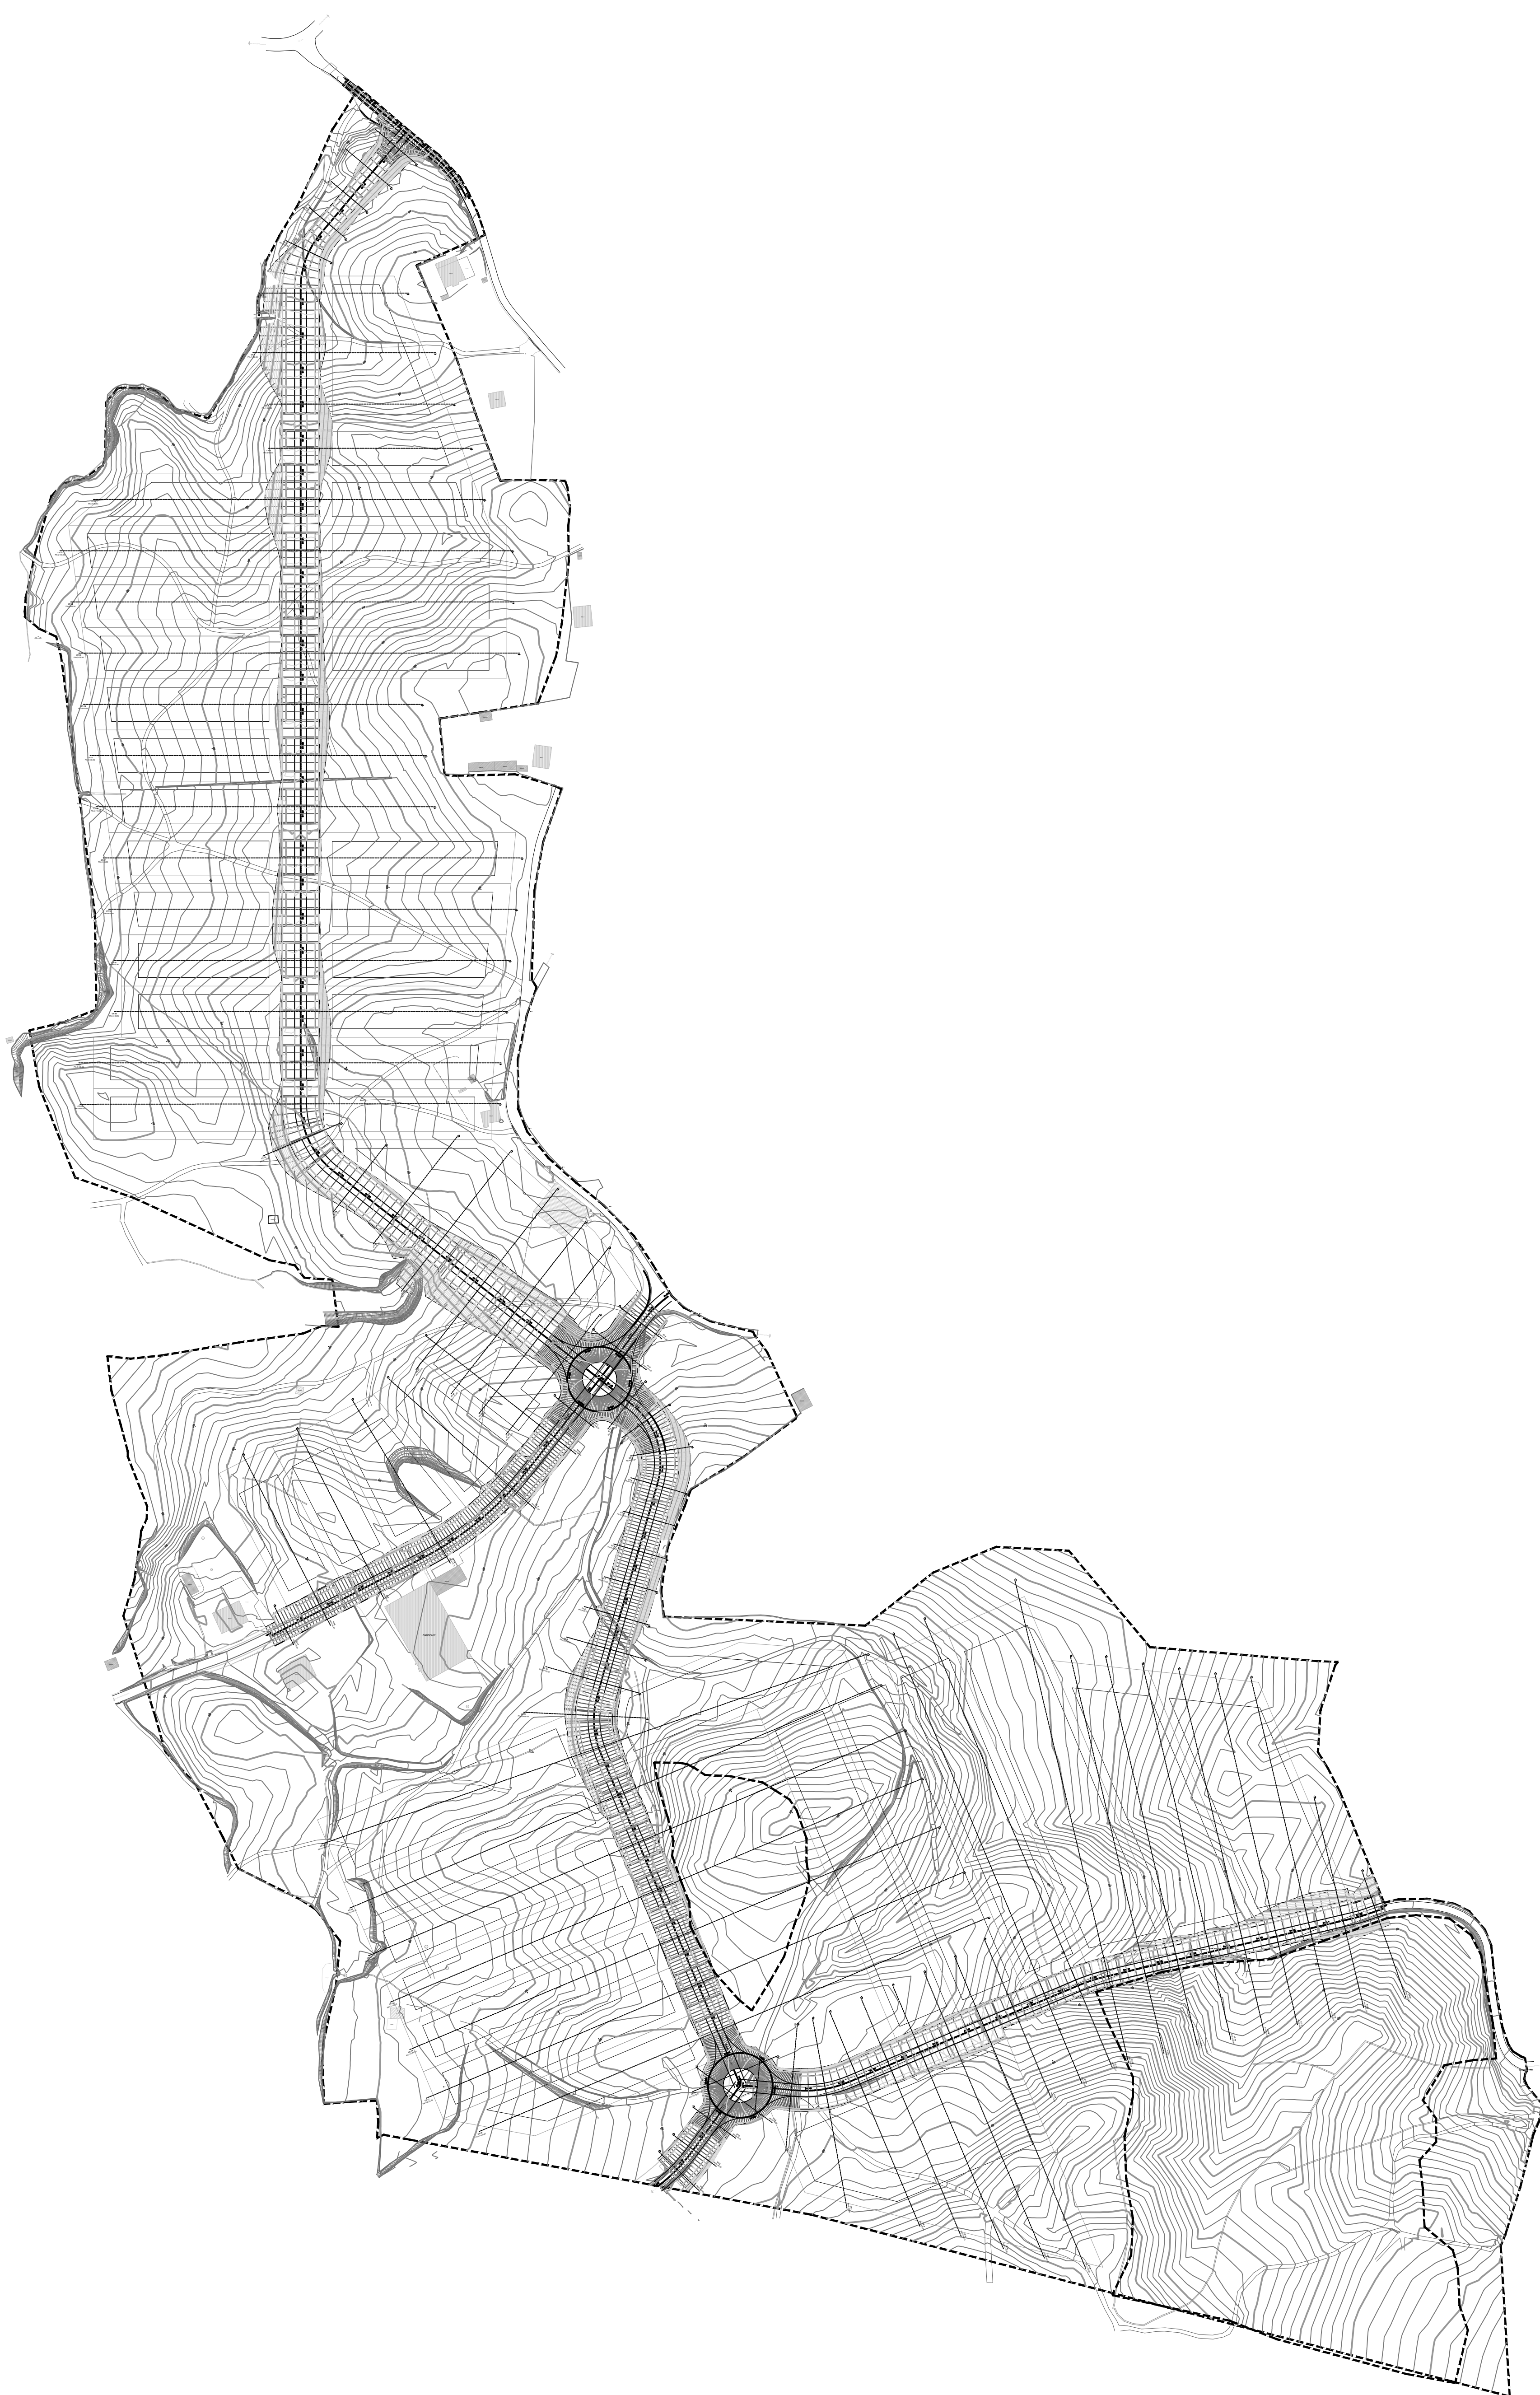


PROJETO: ZONA INDUSTRIAL DE REGADAS (ESTUDO PRELIMINAR)
LOCAL DA OBRA: REGADAS

DATA: ABRIL/2021
ESC: 1:2000

ELEMENTOS:
PLANTA DE SÍNTESE (ARRUAMENTO)

DES N.º 02

Divisão de Planeamento e Gestão Urbanística

