


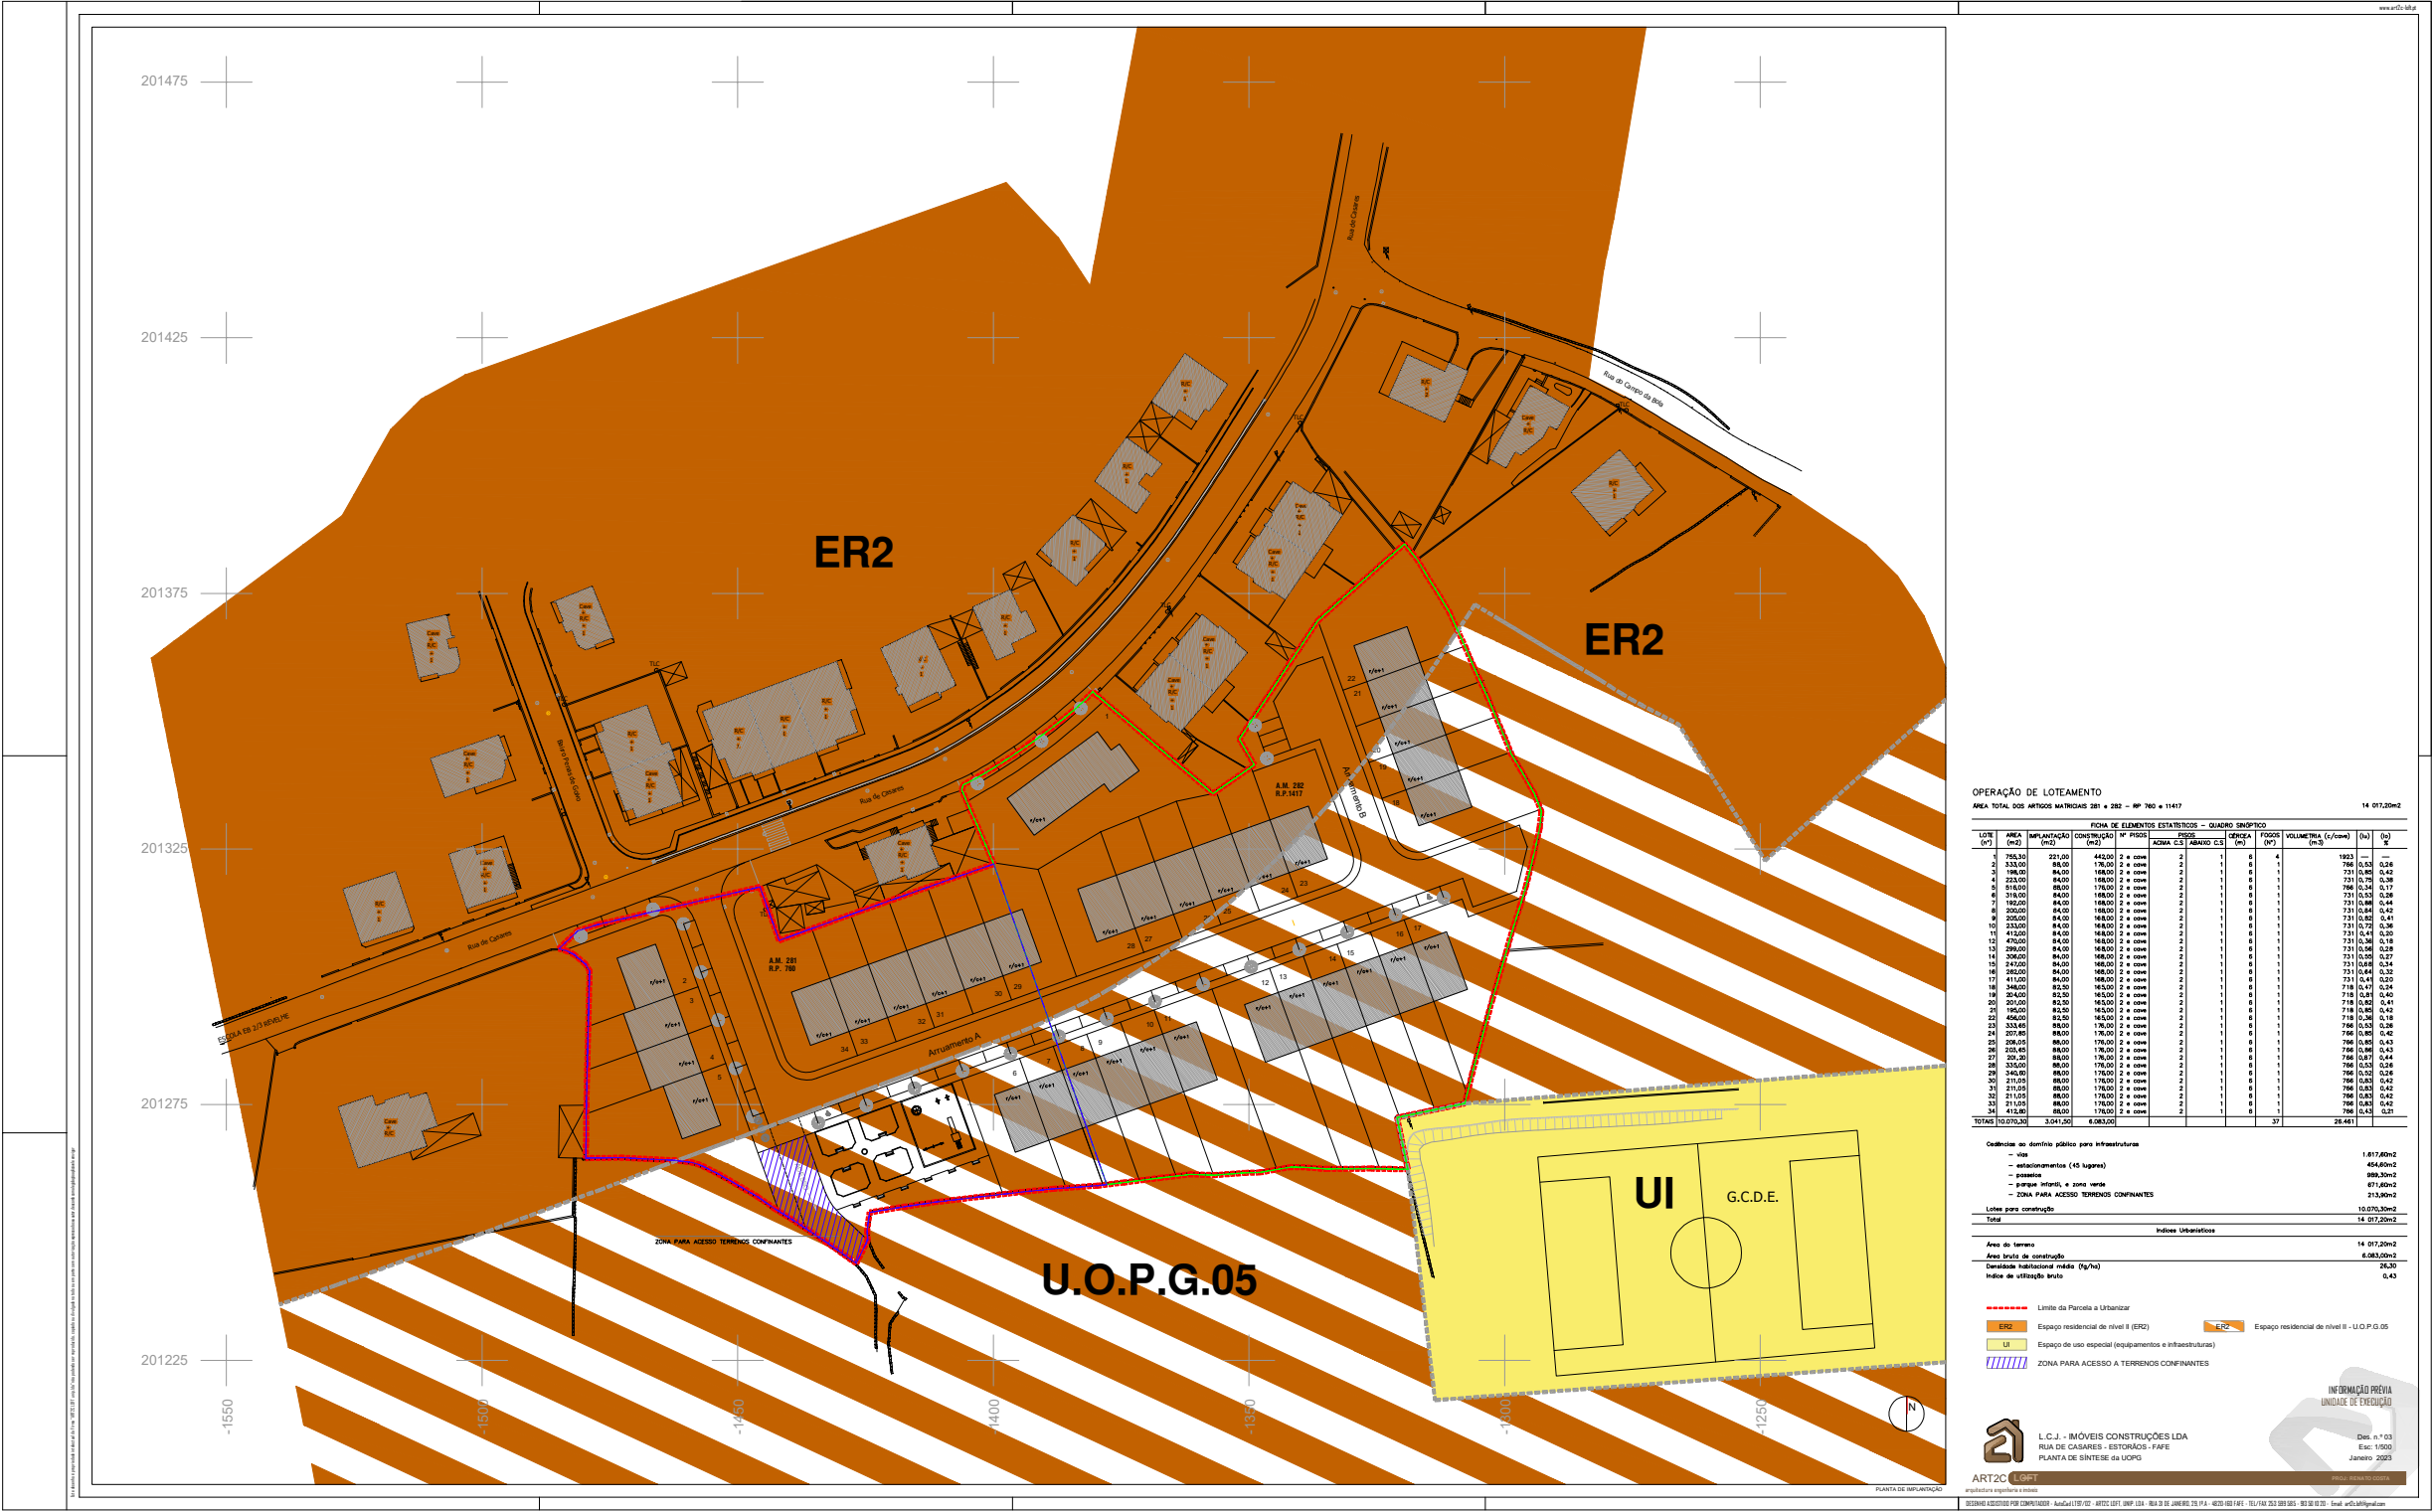

OPERAÇÃO DE LOTEAMENTO
ÁREA TOTAL DOS ARTIGOS MATRICIAS 281 + 282 - MP 780 + 1417

LOTE	ÁREA	CONSTRUÇÃO	Nº PISOS	ÁREA L.S.	ÁREA C.S.	OPERAÇÃO	FUNDOS	VOLUMETRIA (m³)	ÁREA	ÁREA	ÁREA

Lotes para construção		10.070,30m2
Área bruta de construção		6.083,00m2
Densidade habitacional média (p/há)		28,30
Índice de utilização solo		0,43

----- Limite da Parcela a Urbanizar
ER2 Espaço residencial de nível II (ER2)
UI Espaço de uso especial (equipamentos e infraestruturas)
ZONA PARA ACESSO A TERRENS CONFINANTES

L.C.J. - MÓVIES CONSTRUÇÕES LDA
PLANTA DE SÍNTESE DA UOPG

Des. n.º 03

INFORMAÇÃO PRÉVIA
UNIDADE DE EXECUÇÃO


